


1 2 3 4 5 6 7 8 9 10 11 12 13 14 15 16 17 18 19 20 21 22 23 24 25 26 27 28 29 30

300 1800 300

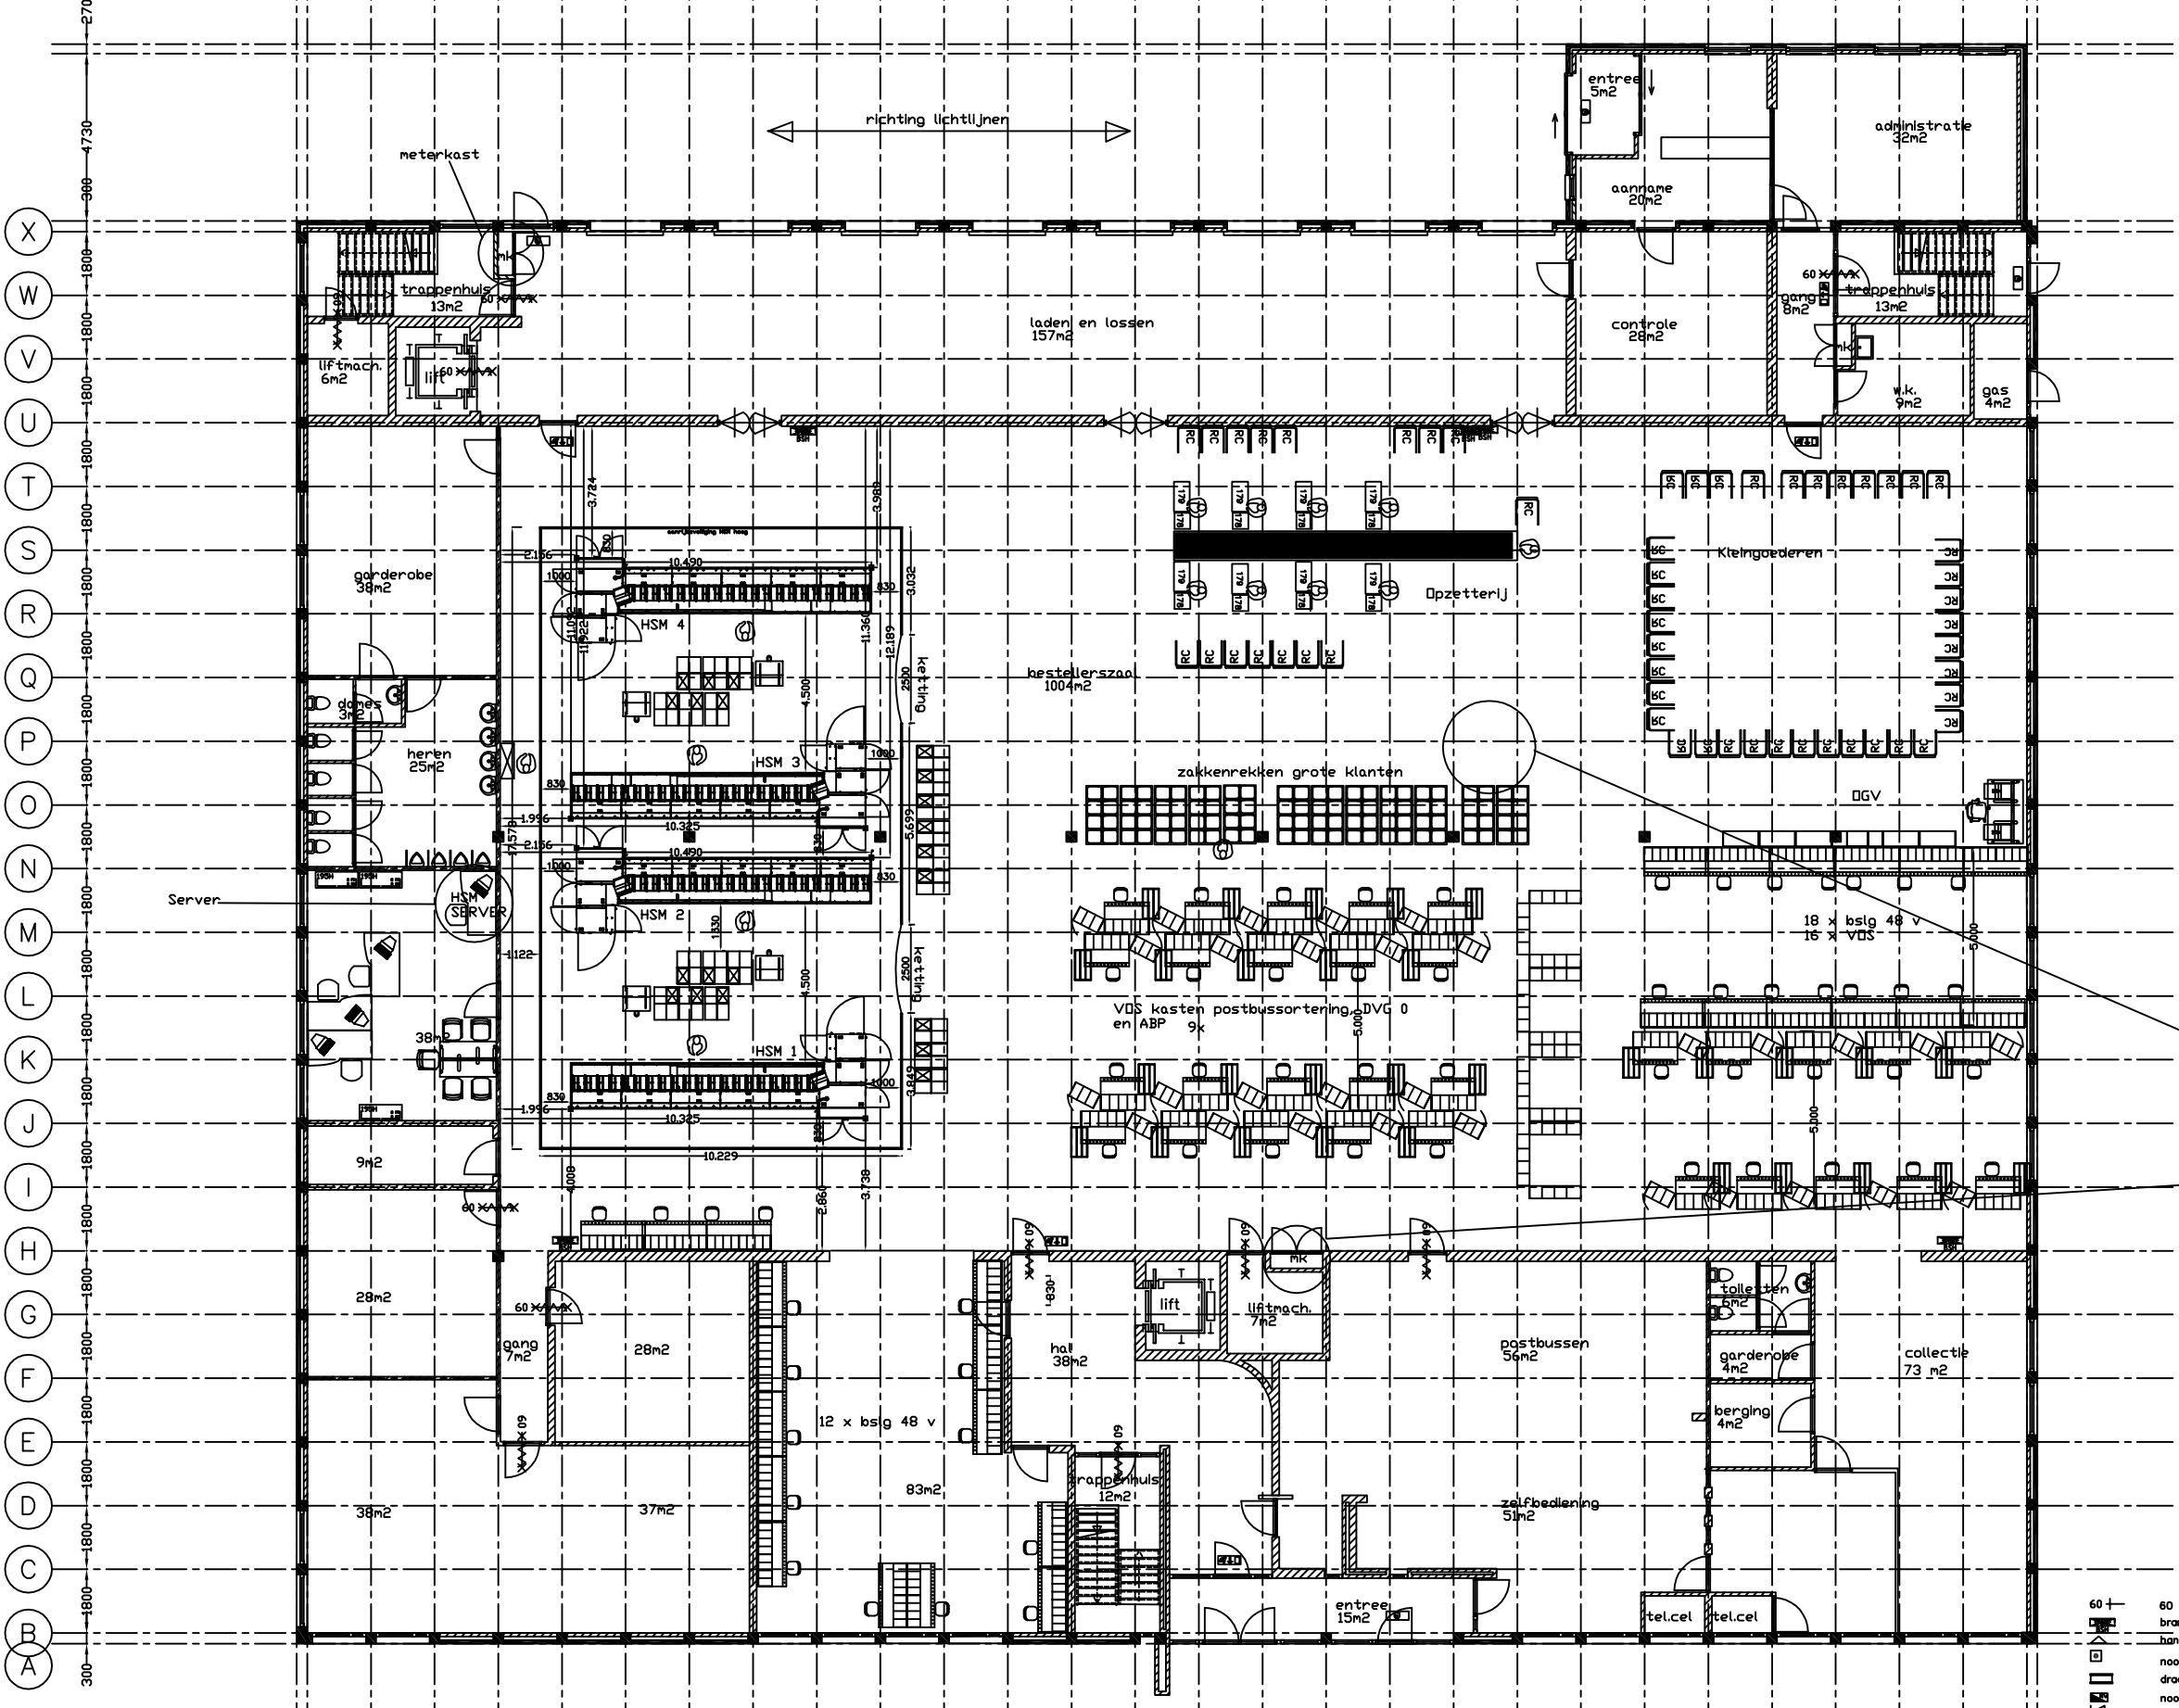

richting lichtlijnen

richting lichtlijnen

TVI ruimte/Patchkast  
bevindt zich op de 1e etage  
in ruimte 98 (en daarbinnen in ruimte 97)

Server

meterkast

BEGANE GROND

- 60+ 60 min brandw. brandlanghospel handblusser
- noodschilder
- draagbaar brandcard
- noodverlichting
- signaalgever
- 60 x x x x 60 min brandw+zelfsluitend
- 30 x x x x 30 min brandw+zelfsluitend
- nooduitgang
- vluchtwegaanduiding

<b>TPGPOST</b>	object	Heerten in de Craner Opstelling 4 HSM
	definitief dd:	15 april 2005
	gewijzigd dd:	15 juni 2005
	getekend door:	Carol van Huijkelom

PROKOP architecture & design BNA		WERKNUMMER		0410	
Van Woustraat 132/II T 020 670 9069		BLAARNUMMER		00-01	
1073 LT Amsterdam F 020 670 9069		PROJECT		HERLEEN	
		OPDRACHTGEVER		TPGPOST HUISVESTIGING	
		ONDERWERP		BEGANE GROND	
		DAATUM		05-02-2004	
		GETEKEND		M.PROKOP	
		FORMAAT		A1	
WILDOORSNEN A: B: C: D: E:		G: H: K: L: M:			