




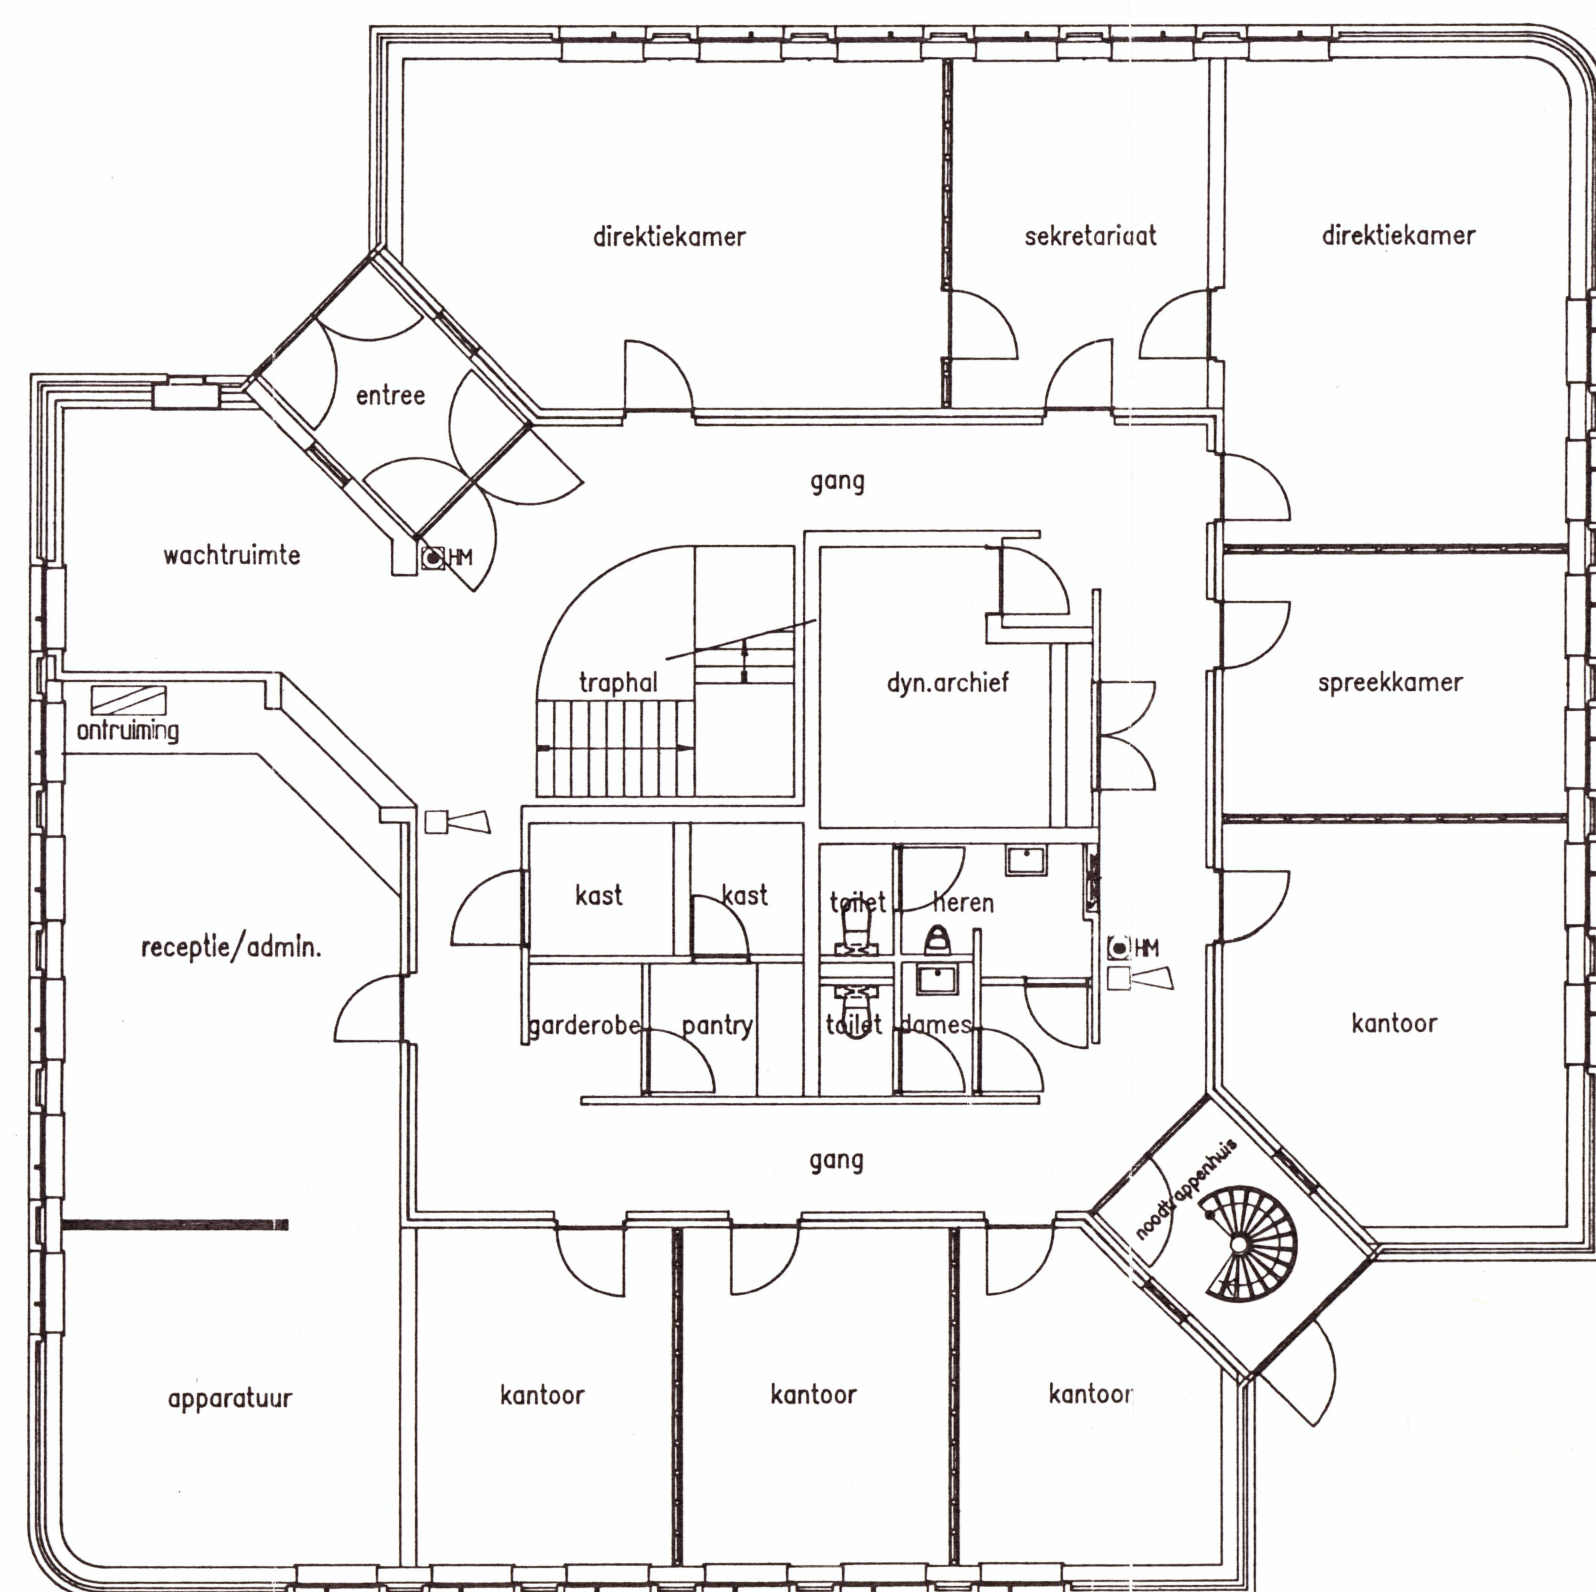


-begane grond-

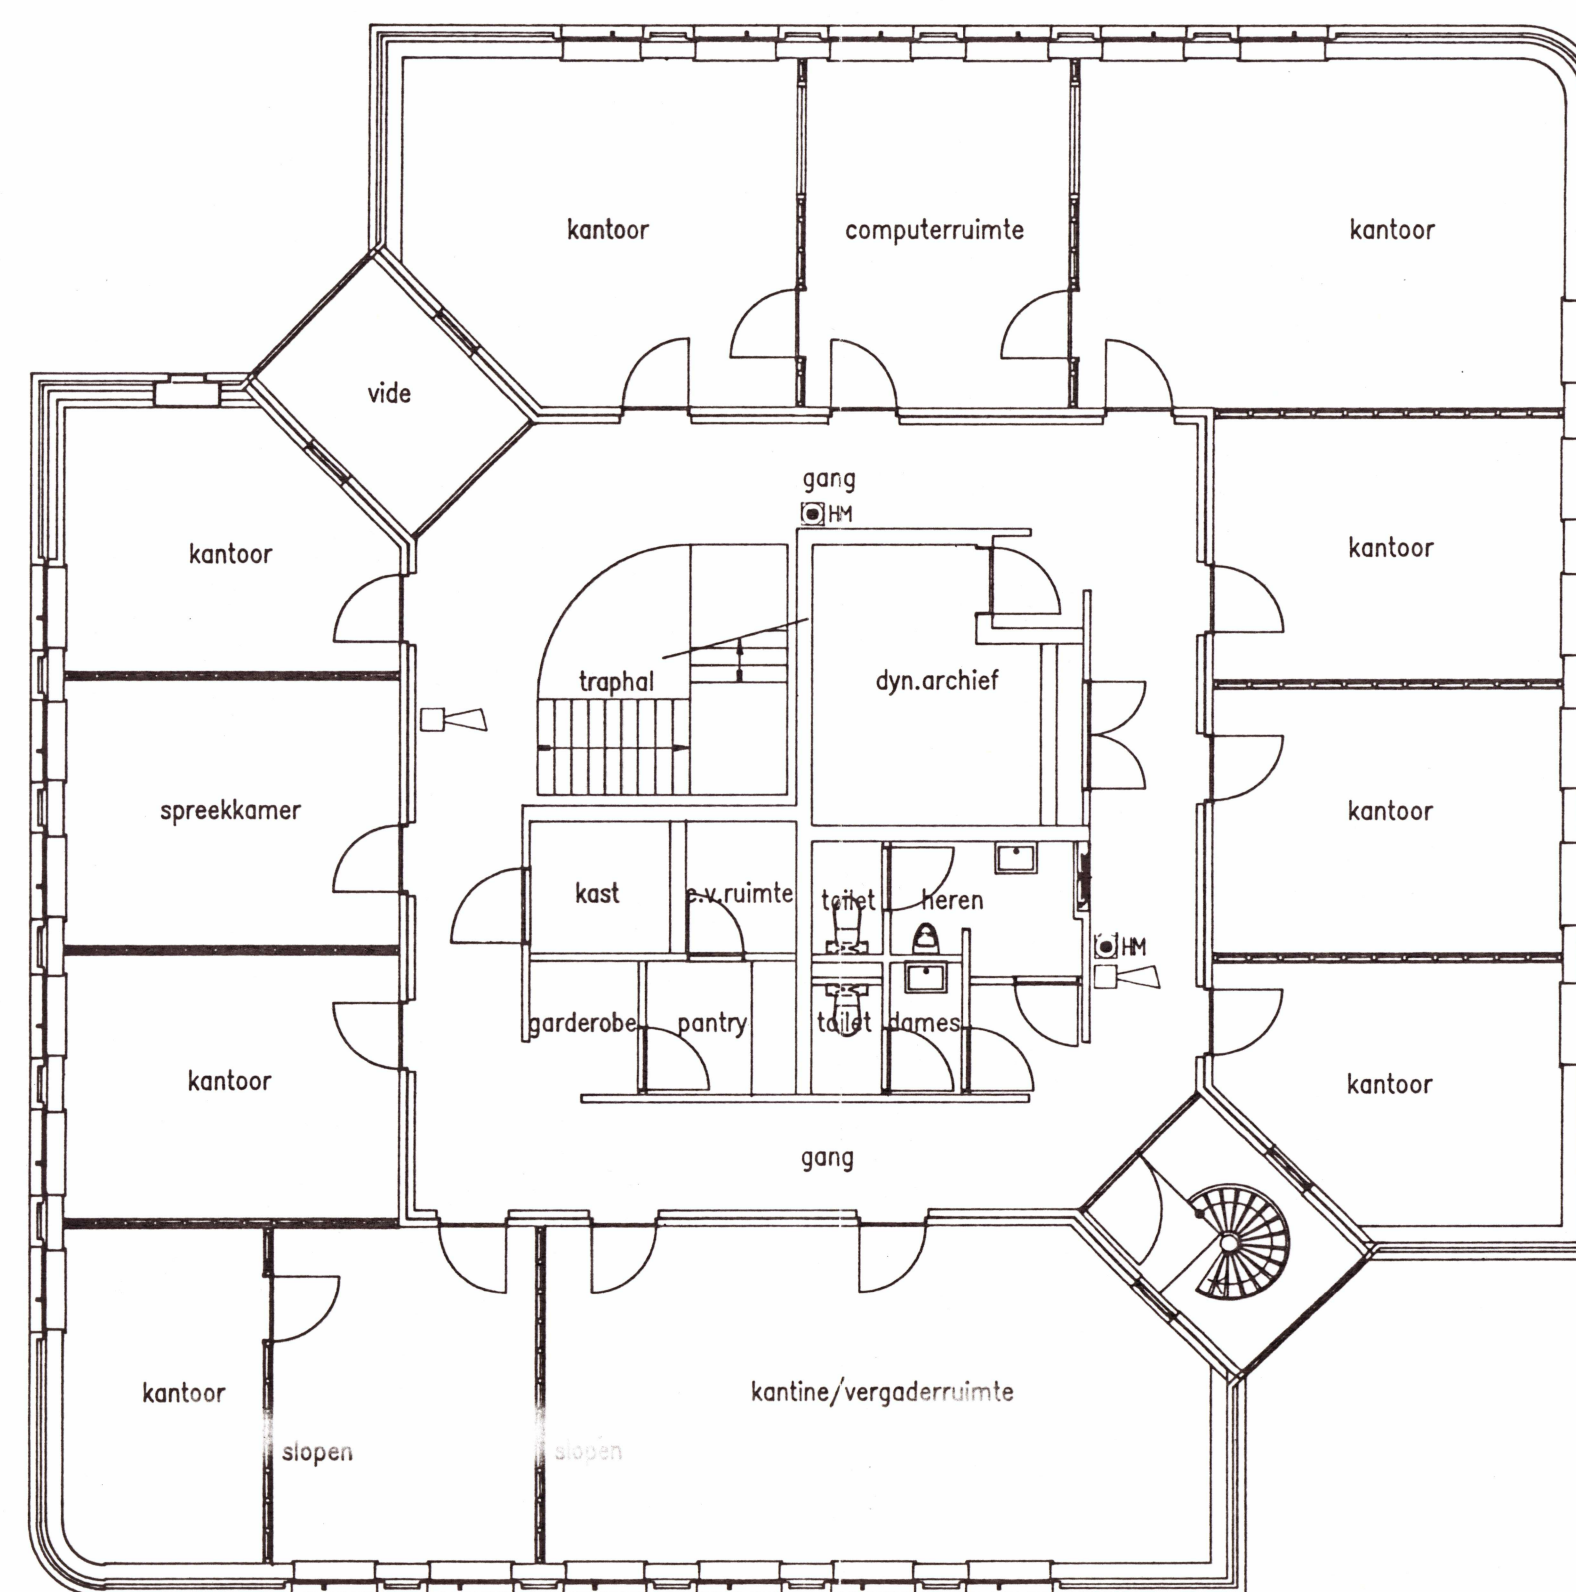

-1e verdieping-

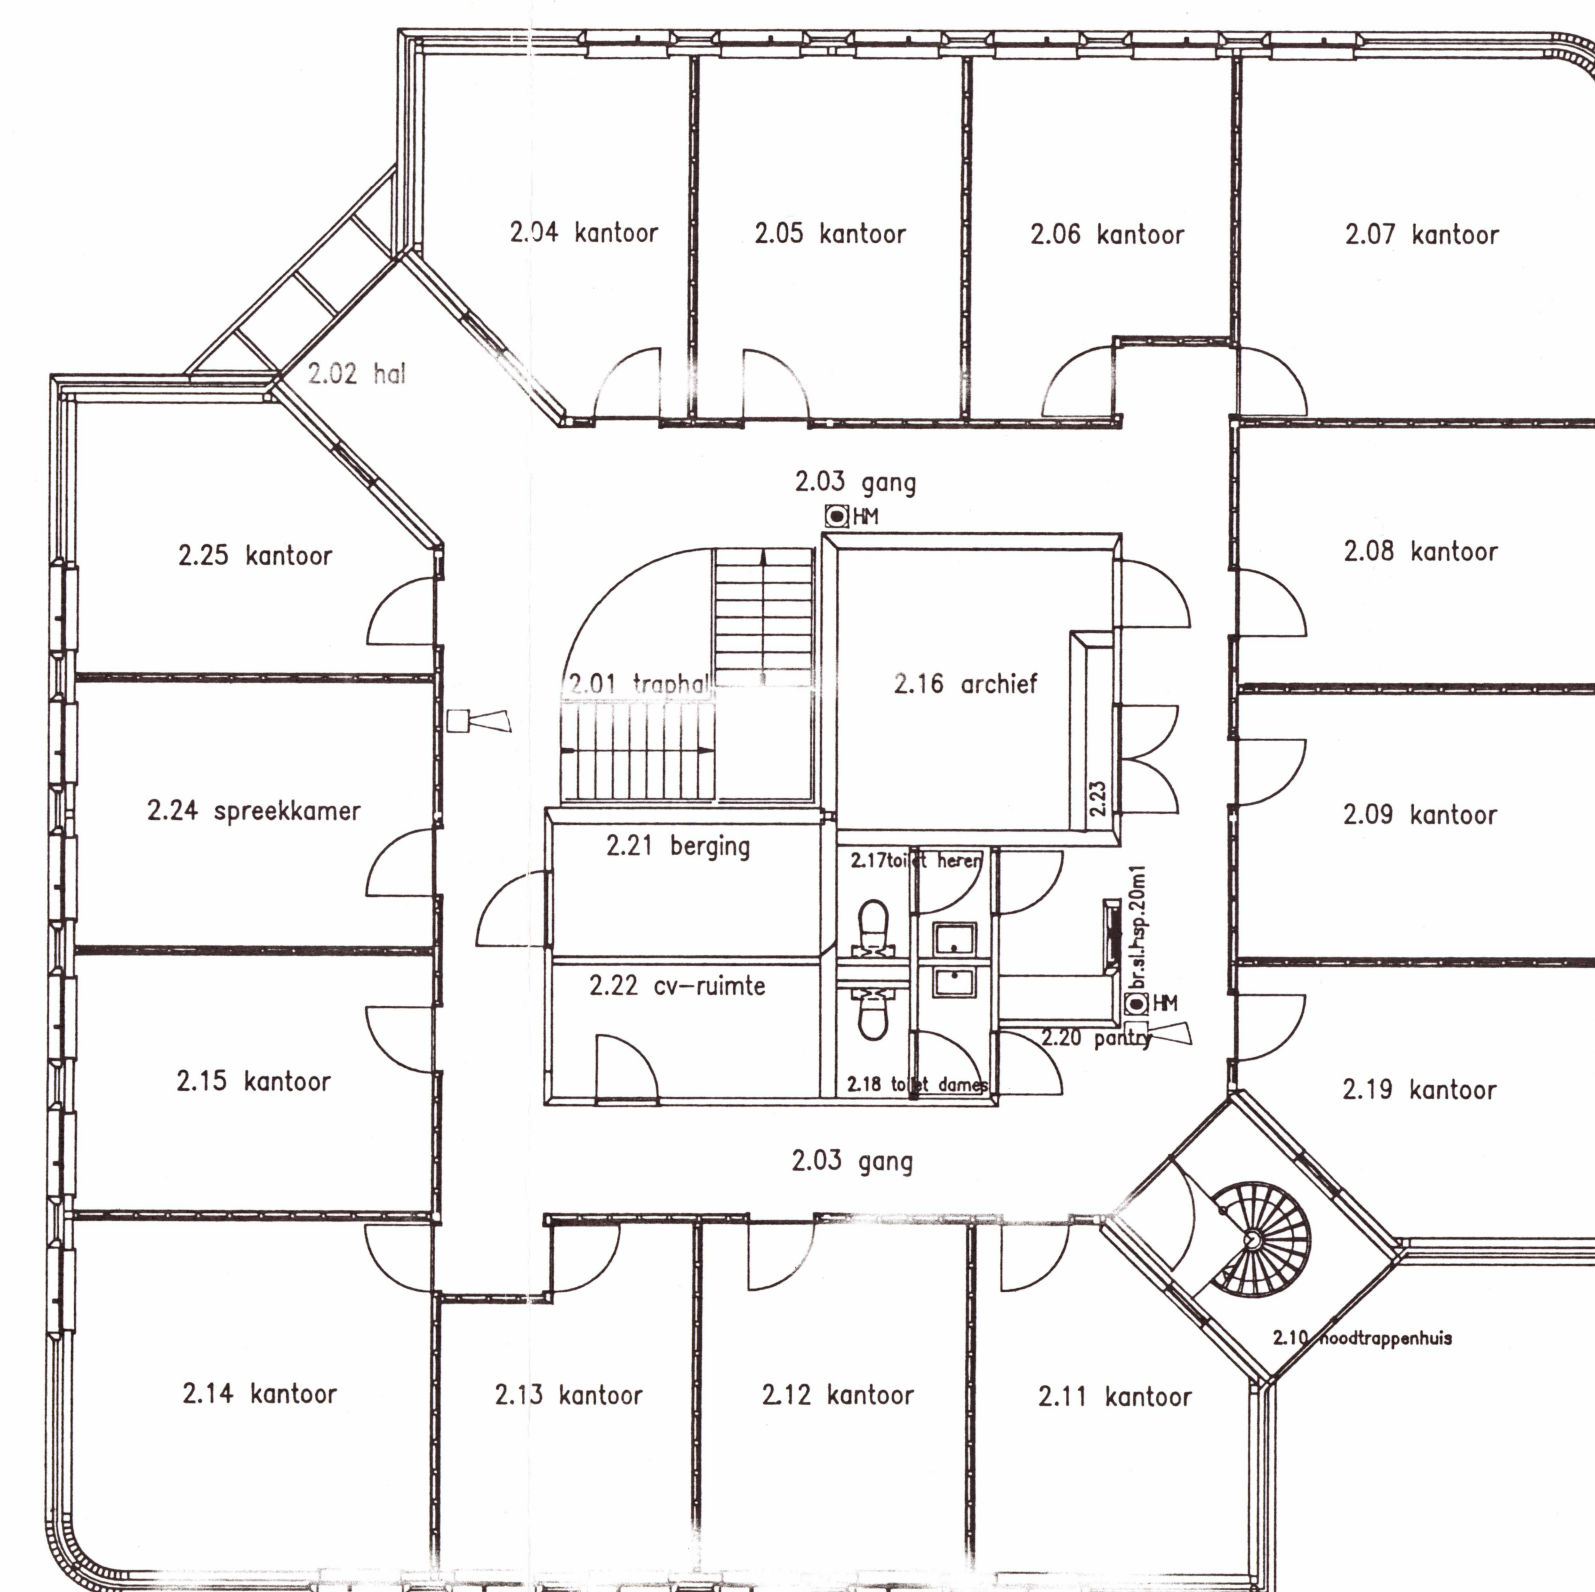

-2e verdieping-

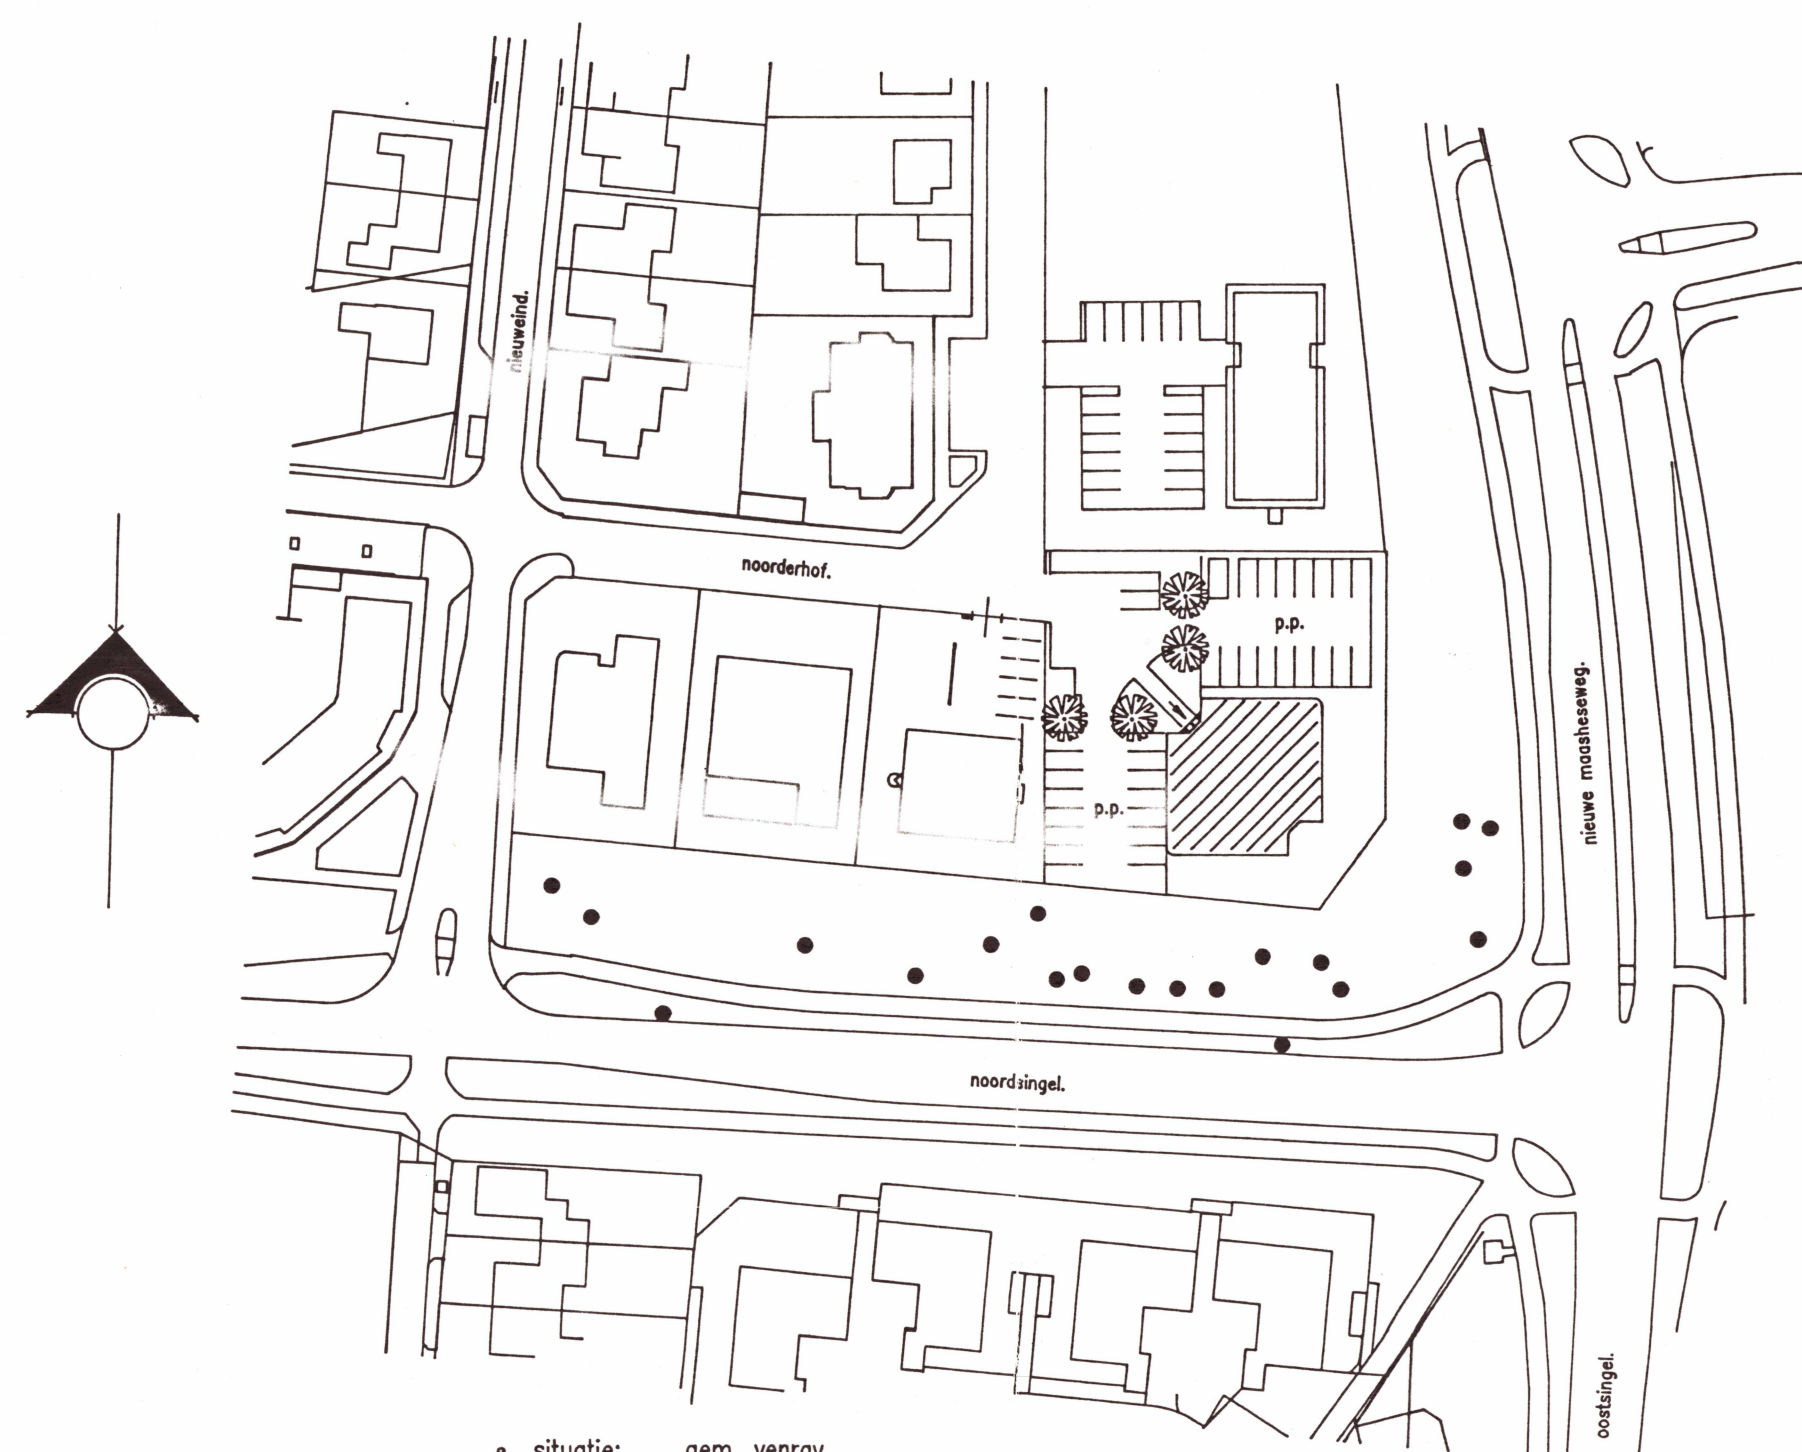

- situatie: gem. venray.
- sectie: T. no. 2381
- schaal: 1:1000.

15-09-98

colsen architectenburo b.v.
I. n. C. colsen b.i. b.n.a.
venray

telefoon 0478-581524
fax 0478-511585

Martens
INSTALLATIE BV

Plataanstraat 16
5802 EJ Venray
tel. 0478 585666
fax. 0478 587785
postbus 195 5800 AD Venray

	Naam	Datum	Projectomschrijving:						
Getekend	P. BERGHS	16-04-98	RUHL, HAEGENS, VAN AAR NOORDERHOF 8 5804 BV VENRAY ONTRUIMINGSINSTALLATIE						
Gewijzigd									
Gewijzigd									
Revisie									
Gecontroleerd									
Opdrachtgever:	COLSEN ARCHITEKTENBURD B.V. I. R. C. COLSEN B.I. B.N.A. VENRAY		<table border="1"> <thead> <tr> <th>FORMAAT</th> <th>SCHAAL:</th> <th>1:100</th> </tr> </thead> <tbody> <tr> <td>A1</td> <td>98081</td> <td>BLAD: E03</td> </tr> </tbody> </table>	FORMAAT	SCHAAL:	1:100	A1	98081	BLAD: E03
FORMAAT	SCHAAL:	1:100							
A1	98081	BLAD: E03							

Deze tekening is eigendom van ELECTRO MARTENS INSTALLATIE B.V. en mag zonder schriftelijke toestemming niet gebruikt, verspreid of aan derden ter beschikking gesteld worden.