



Verklaring

- Rijbaan van asfalt
- Grasbetonstenen
- Parkeerplaats afm. 6,00 x 2,00 m (lxb)
- Berm
- Halfverharding van grauwacke
- Duiker
- Kabels & leidingstrook
- Locatie datakast
- Revisie DWA-riolering
- Revisie HWA-riolering
- Op te breken riolering
- Nieuw aan te brengen VVA riool
- Huisaansluiting VVA Ø125
- Nieuwe weghoogte
- Talud
- Greppel
- Kavelgrens
- Kadastrale grens
- Bestaande hoogtelijnen per meter
- Kastanje houten paal 60cm boven maaiveld 1m van voorkant kavel f.b.v. markeren kavelgrenzen
- Lichtmast, indicatieve weergave
- Wadi
- Lijngoot
- Stuw
- Beuk
- Berk
- Den
- Eik

OPMERKING:
Hoogtes vooraf in het werk te controleren



17	14-11-2023	Diverse aanpassingen	BS	MS	MS			
16	19-10-2023	Diverse aanpassingen	BS	MS	MS			
15	07-03-2023	Diverse aanpassingen	BS	RVS	PV			
14	13-01-2023	Diverse aanpassingen	RVS	BS	PV			
13	22-12-2022	Diverse aanpassingen	BS	PV	PV			
12	02-12-2022	Diverse aanpassingen	RVS	PV	PV			
11	23-09-2022	Diverse aanpassingen	RVS	PV	PV			
10	15-09-2022	Diverse aanpassingen	RVS	PV	PV			
9	20-07-2022	Diverse aanpassingen	RVS	PV	PV			
8	14-03-2022	Diverse aanpassingen	RVS	PV	PV			
7	15-02-2022	Diverse aanpassingen	BDV	PV	PV			
6	20-04-2021	Diverse aanpassingen	BDV	KHE	KHE			
5	14-10-2021	Diverse aanpassingen	BDV	TME	TME			
4	01-09-2020	Diverse aanpassingen	BDV	TME	TME			
3	20-09-2019	Diverse aanpassingen	RBO	TME	TME			
2	09-09-2019	Rijweg en woningen aangepast	RBO	TME	TME			
1	20-08-2019	Rijweg en woningen aangepast	RJO	TME	TME			
0	11-06-2019		RJO	TME	TME			
Versie	Datum	Omschrijving	Opsteller	Par.	Verifieerde	Par.	Validatie	Par.

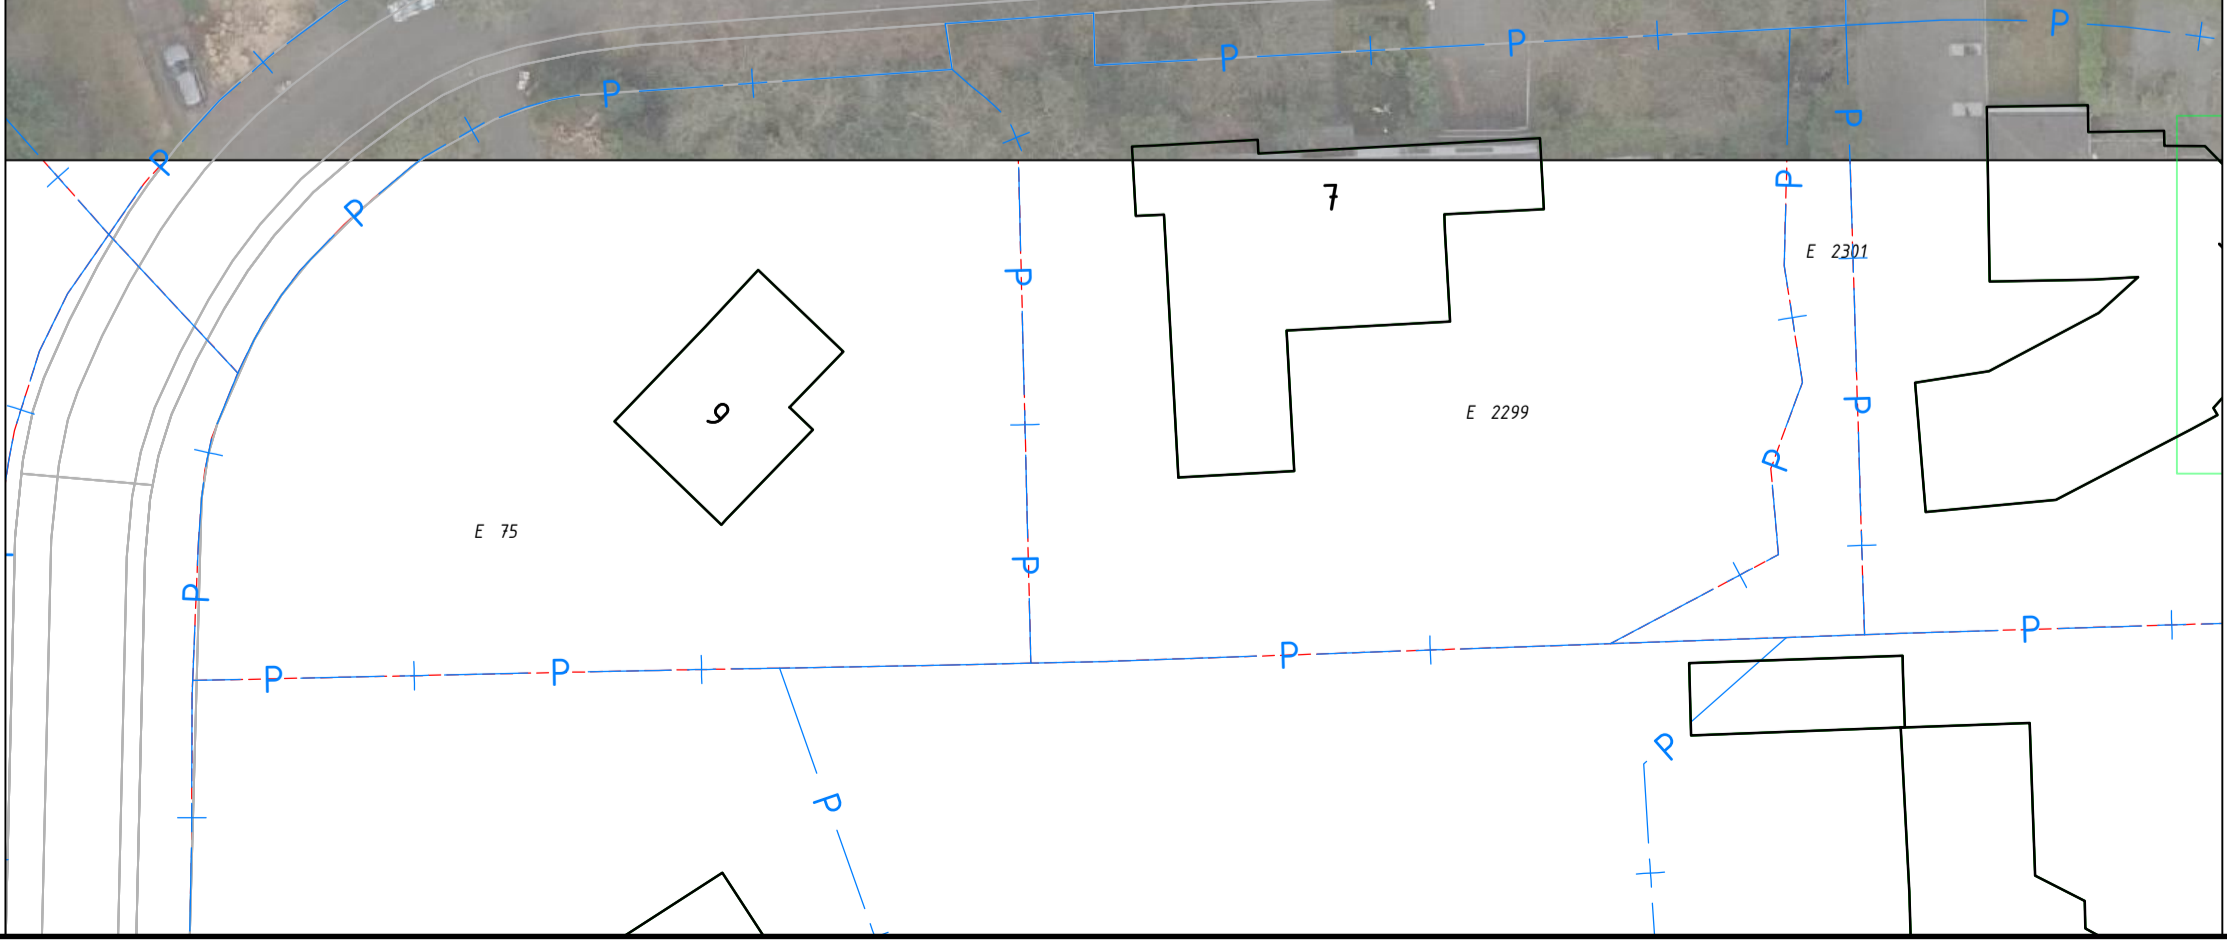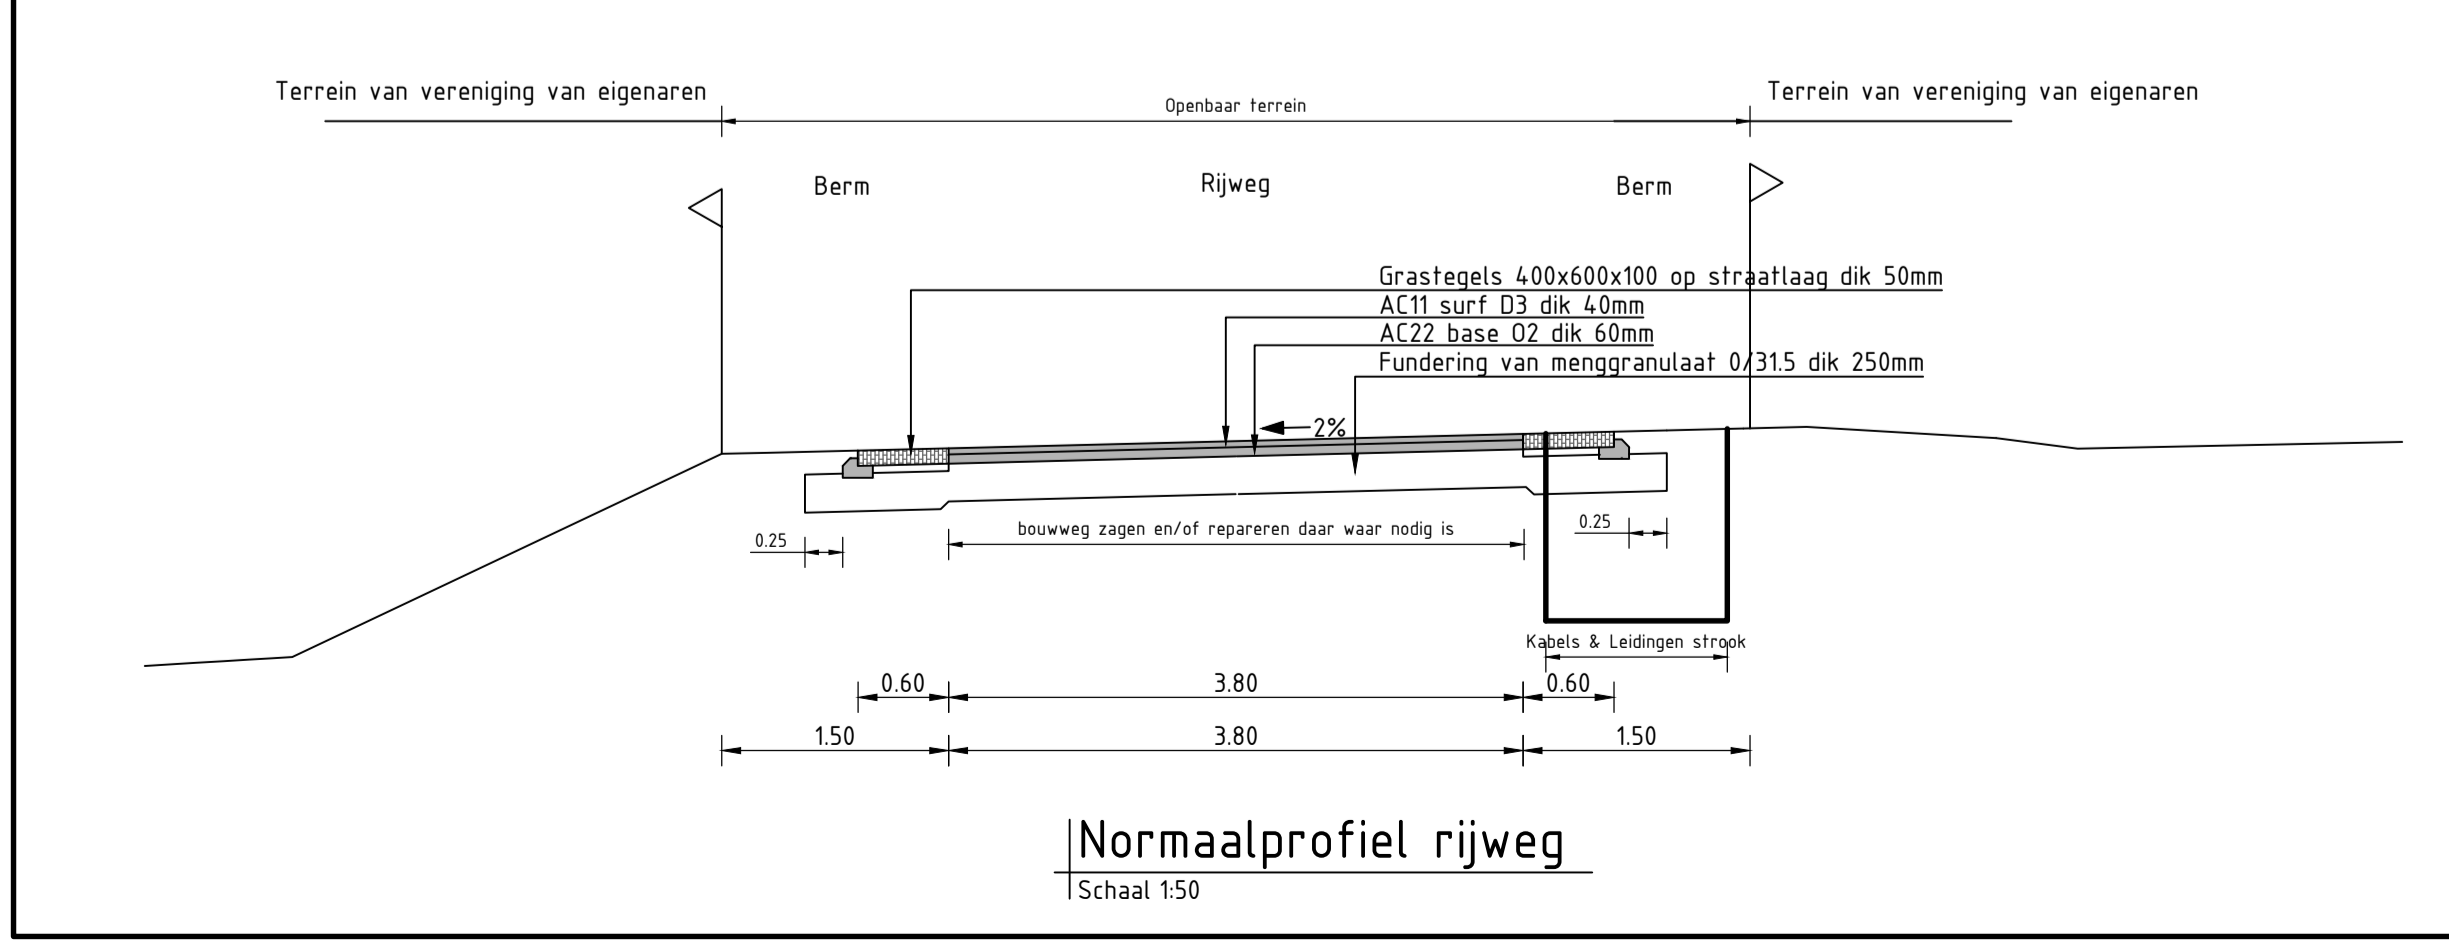

Bestemmingsplan de Bousberg te Landgraaf

Onderdeel
Situatietekening Fase 3 en 4

Herten
Sinnelstraat 8, 6048 BN Herten
Postbus 14, 6040 AA Roermond

Opdrachtgever
Van Wijnen Projectontwikkeling Zuid B.V.

's-Hertogenbosch
Hambakenweg 5-J, 5231 DD 's-Hertogenbosch
Postbus 2009, 5200 CH 's-Hertogenbosch

088 - 3366333
info@kragten.nl
www.kragten.nl

Fase _____ Projectnummer
LAN127

Formaat **A1** Tekeningnummer
2019-0821

Schaal **1: 500** Behorende bij doc. nr. _____