



Voorzicht K12 & K13

Voorzicht K14

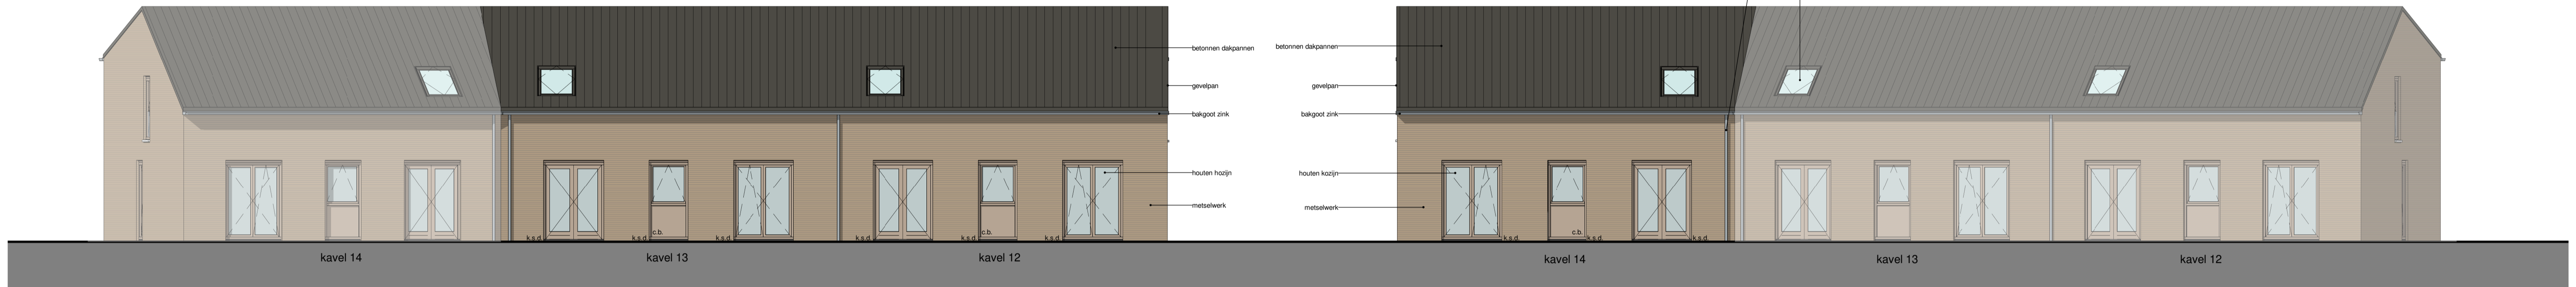

Achterzicht K12 & K13

Achterzicht K14

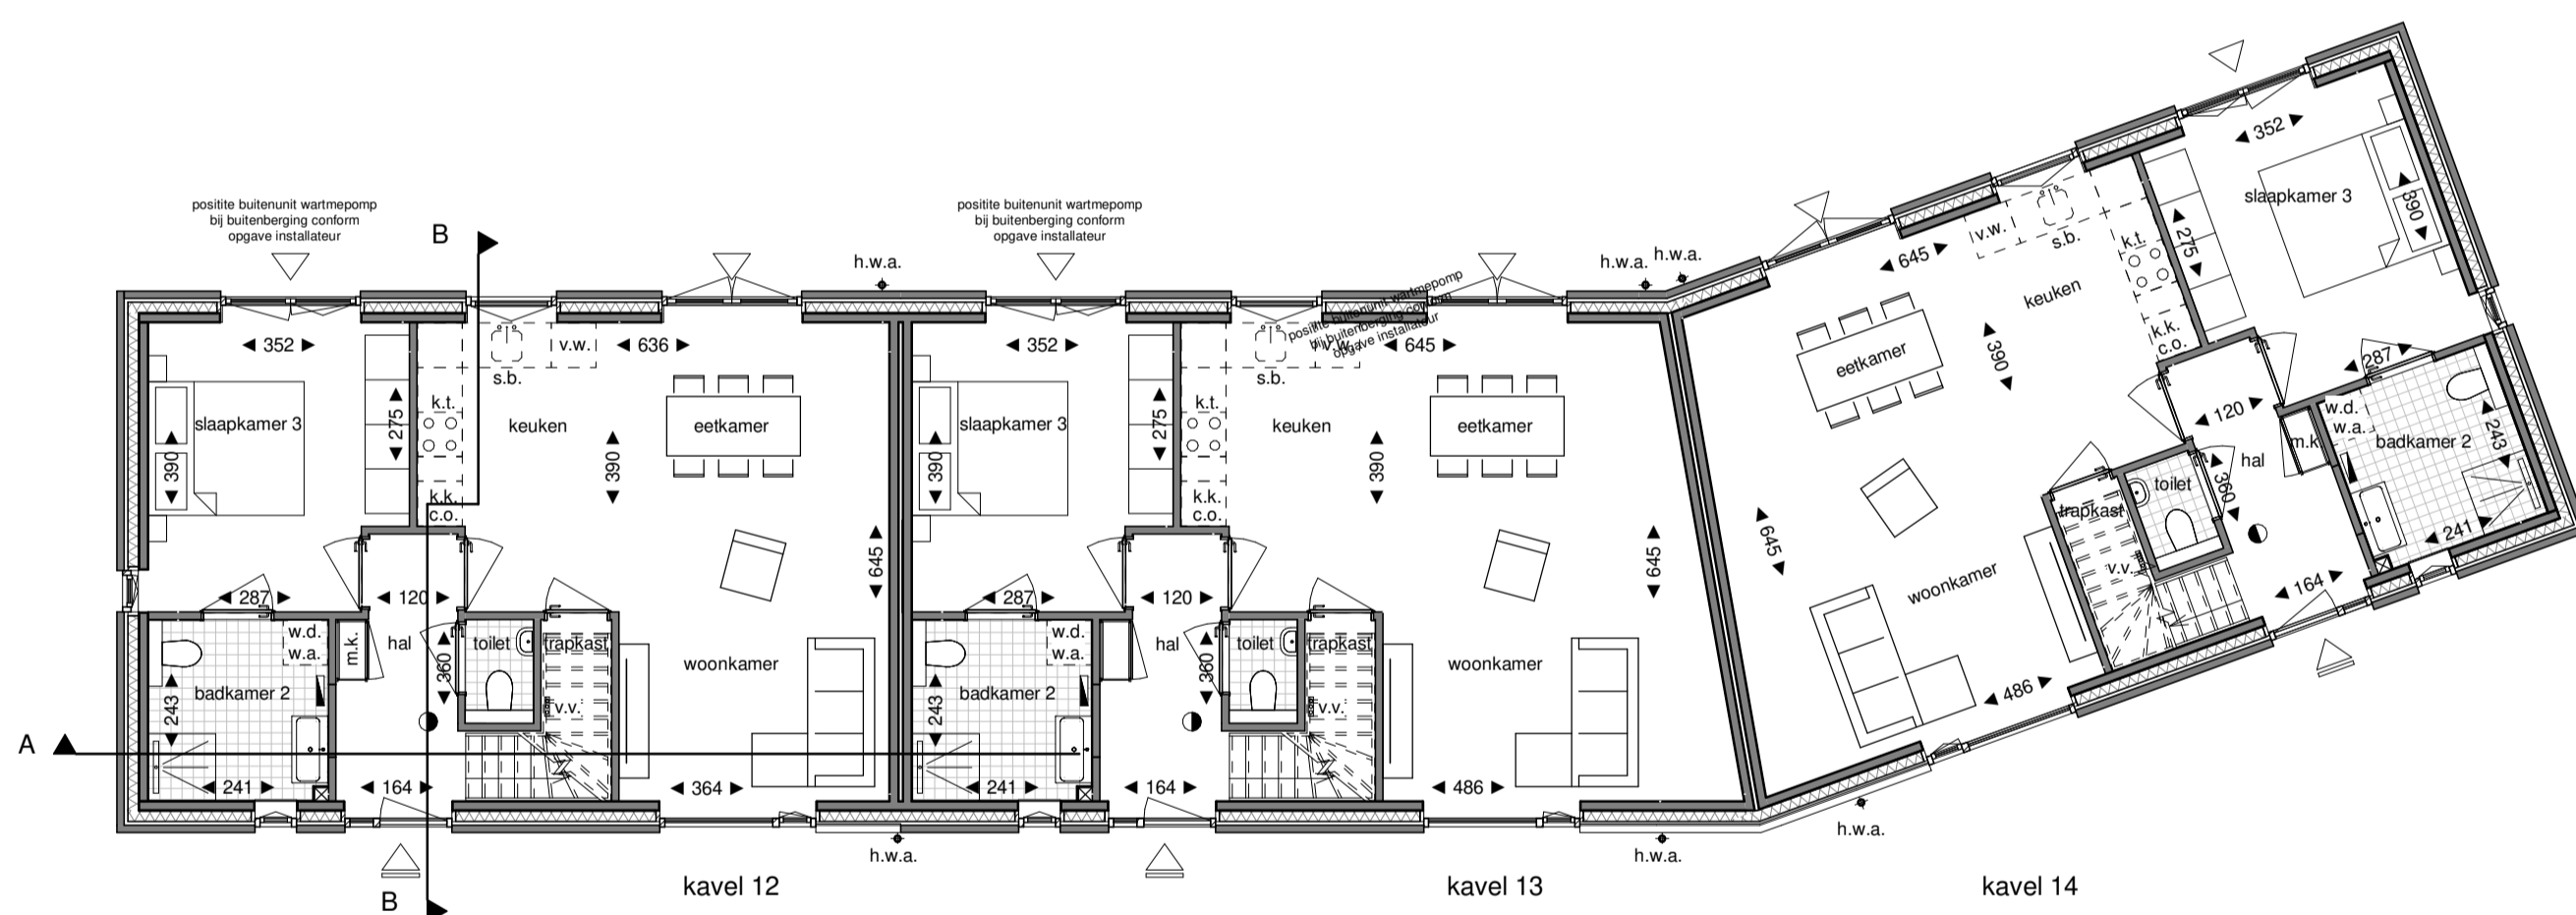

Begane grond




Linker zijzicht K12


Rechter zijzicht K14



Doorsnede A

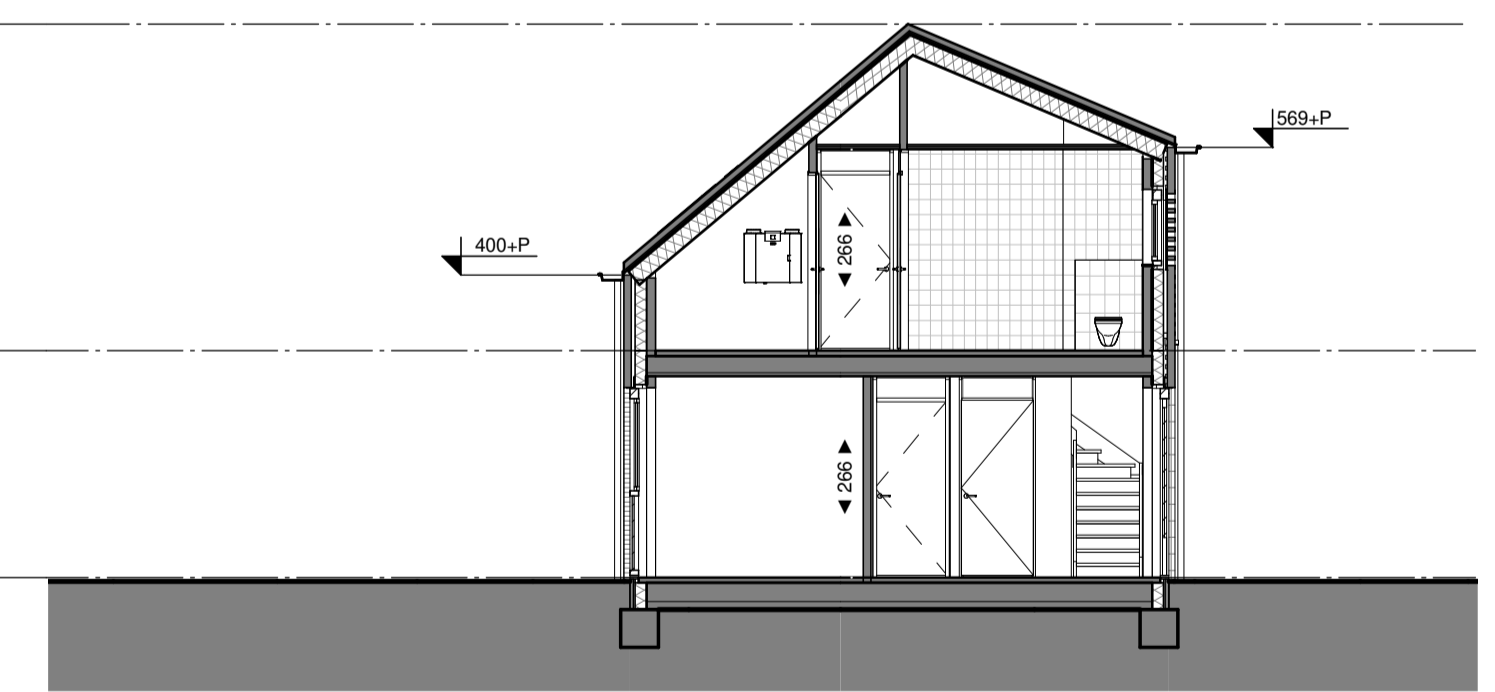

Doorsnede B

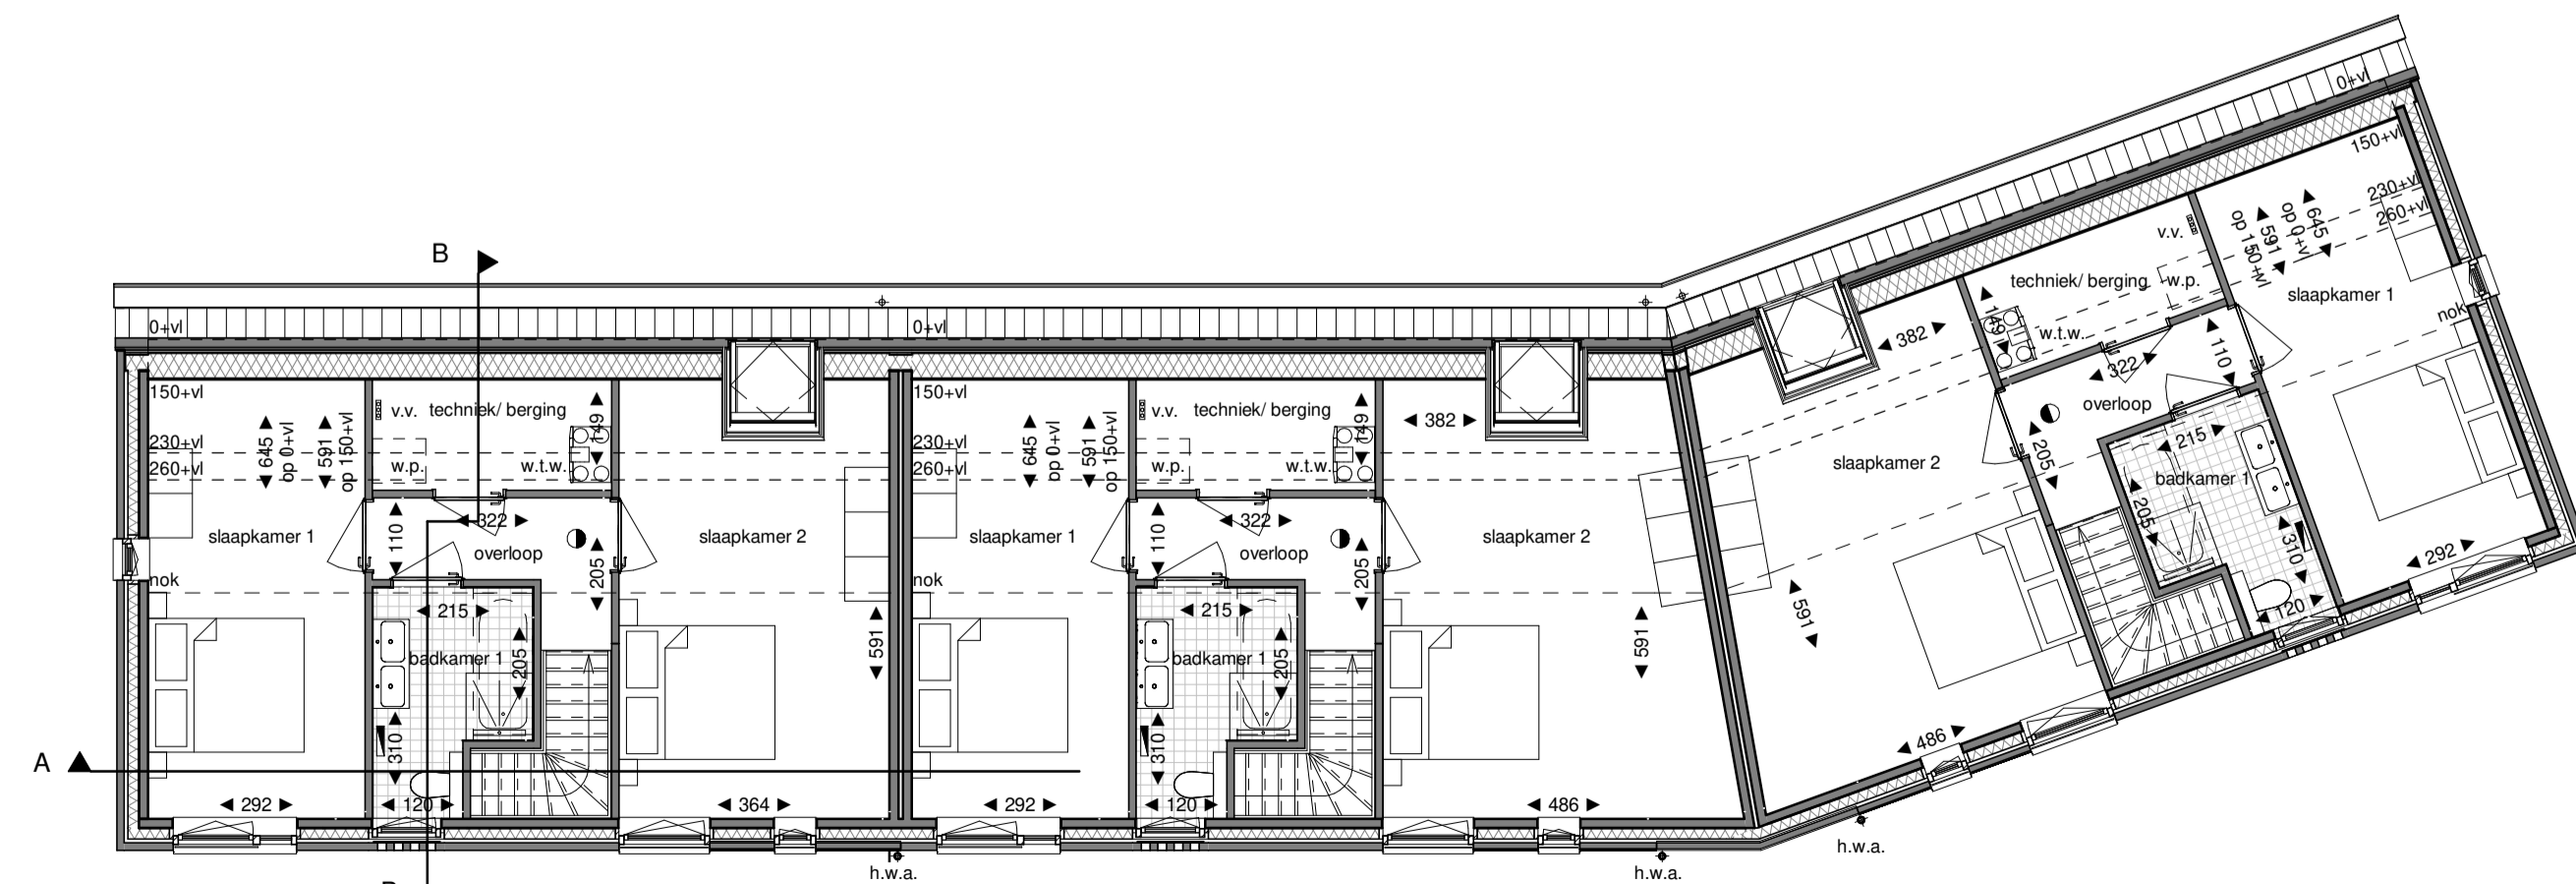

Verdieping 1

Legenda

- draai buiten
- draai binnen
- klep binnen
- draai-klep binnen
- hoofdentree
- buitendeur
- doorsnede wand/vloer/dak
- elektrische radiator
- rookmelder (indicatief)
- b.d.
- c.b.
- g.f.
- h.w.a.
- k.k.
- k.t.
- kunststenen dorpel
- meterkast
- spoebak
- s.m.
- staand metselwerk
- stalen kolom
- v.m.
- verdel. vloerwarming
- v.v.
- opstelpaats vaatwasser
- opstelpaats wasautomaat
- w.d.
- opstelpaats wasdroger
- w.p.
- warmtepomp
- w.l.w.
- opstelling installaties volgens uitwerking installateur
- alle maten zijn circa maten en afgerond op hele cm, hieraan kunnen geen rechten worden ontleend.

MULLENERS VASTGOED
ontwikkelen & beleggen

projectomschrijving **Bouwplan Aan de Munnik in Holtum, gemeente Sittard - Geleen - Blok C - kavel 12 t/m 14**

tekening fase **Verkooptekening**

tekening naam **Plattegronden, aanzichten en doorsnede**

bureau boosten rats bna
ARCHITECTUUR EN STEDENBOUW

MVJ Ontwikkelingen B.V.
Nieuwe Markt 52, 6101 CV Echt
Postbus 231, 6100 AG Echt
Tel. 0475 - 418 020
E-mail: info@mullenersvastgoed.nl
Website: www.mullenersvastgoed.nl

project nr. **20014**

blad nr. **VT_C102**

status **Definitief**

datum **07-06-2023**

schaal / formaat **1:100 | A1**

St. Maartenstraat 14A01
6221 AX Maastricht
T (043) 325 40 61
E info@boostenrats.nl