



Burg. van Grunsvenplein 77
6411 AP, Heerlen

Vraagprijs € 115.000 k.k.

Geïnteresseerd of wilt u meer informatie? Neem contact met ons op.
heerlen@boek-offermans.nl | 045-574 32 33



Omschrijving

Algemeen

Op goede locatie, in het centrum van Heerlen gelegen appartement op de 6de verdieping met o.a. 1 slaapkamer en living met half-open keuken.

Bijzonderheden


Centrale ligging t.o.v. invalswegen richting Maastricht, Aken en Eindhoven. En op loopafstand van station, winkels, centrum, groenvoorzieningen en theater.

Vve bijdrage circa € 105,- p.m.

Voorzien van hardhouten kozijnen met dubbele beglazing.

Kenmerken

Vraagprijs	€ 115.000 k.k.	Tuin	geen tuin
Soot	galerijflat	Garage	geen garage
Type	appartement	Verwarming	stadsverwarming
Kamers	2	Isolatie	gedeeltelijk dubbel glas
Slaapkamers	1	Woonoppervlakte	44 m ²
Bouwjaar	1960	Inhoud	146 m ³

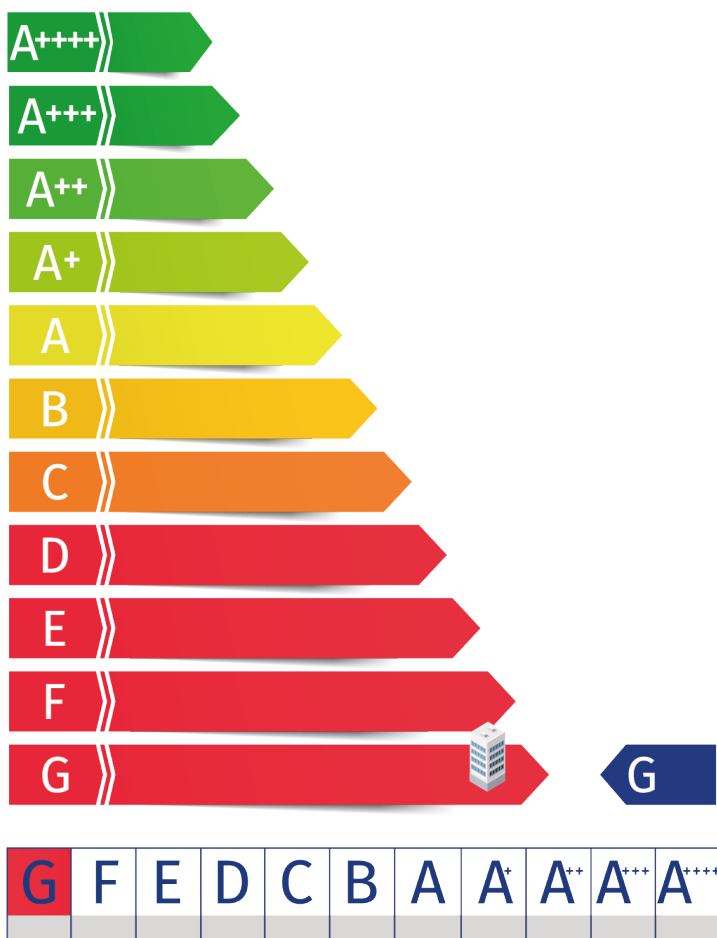

Kadaster

Kadastrale kaart

Uw referentie: ---



12345	Deze kaart is noordgericht	Schaal 1: 1000	
25	Perceelnummer	Kadastrale gemeente Heerlen	
—	Huisnummer	Sectie L	
—	Vastgestelde kadastrale grens	Perceel 410	
—	Voorlopige kadastrale grens		
—	Administratieve kadastrale grens		
—	Bebauwing		
<p>Voor een eensluidend uittreksel, geleverd op 15 februari 2024 De bewaarder van het kadaster en de openbare registers</p>		<p>Aan dit uittreksel kunnen geen betrouwbare maten worden ontleend. De Dienst voor het kadaster en de openbare registers behoudt zich de intellectuele eigendomsrechten voor, waaronder het auteursrecht en het databankenrecht.</p>	

Adres:
Burg. van Grunsvenplein 77

Gemeente:
Heerlen

Soort:
galerijflat

Postcode / Plaats:
6411 AP, Heerlen

Plattegronden



Aan de plattegronden kunnen geen rechten worden ontleend
© Zibber www.zibber.nl

Indeling

Begane grond

Gezamenlijke entree met brievenbussen, bellentableau en lift- en trappartij.


Eerste verdieping

Middels eigen entree te bereiken hal. Ontvangsthal (3.98 x 0.98 m). Nette afgewerkte badkamer (1.93 x 1.86 m) deels betegeld en voorzien van douche, vaste wastafel en duo closet toilet. Woonkamer met half-open keuken (5.63 x 3.87 m) met toegang tot balkon (8.17 x 1.21 m). De keuken is voorzien van eenvoudige keukeninrichting zonder apparatuur. Slaapkamer (3.88 x 2.48 m). Technische ruimte/wasruimte/berging (1.79 x 1.46 m) met witgoed aansluitingen en opstelling boiler t.b.v. warmwater (elektrisch, eigendom). Voorzien van grotendeels vloerverwarming.

Souterrain

Gemeenschappelijke fietsenkelder.



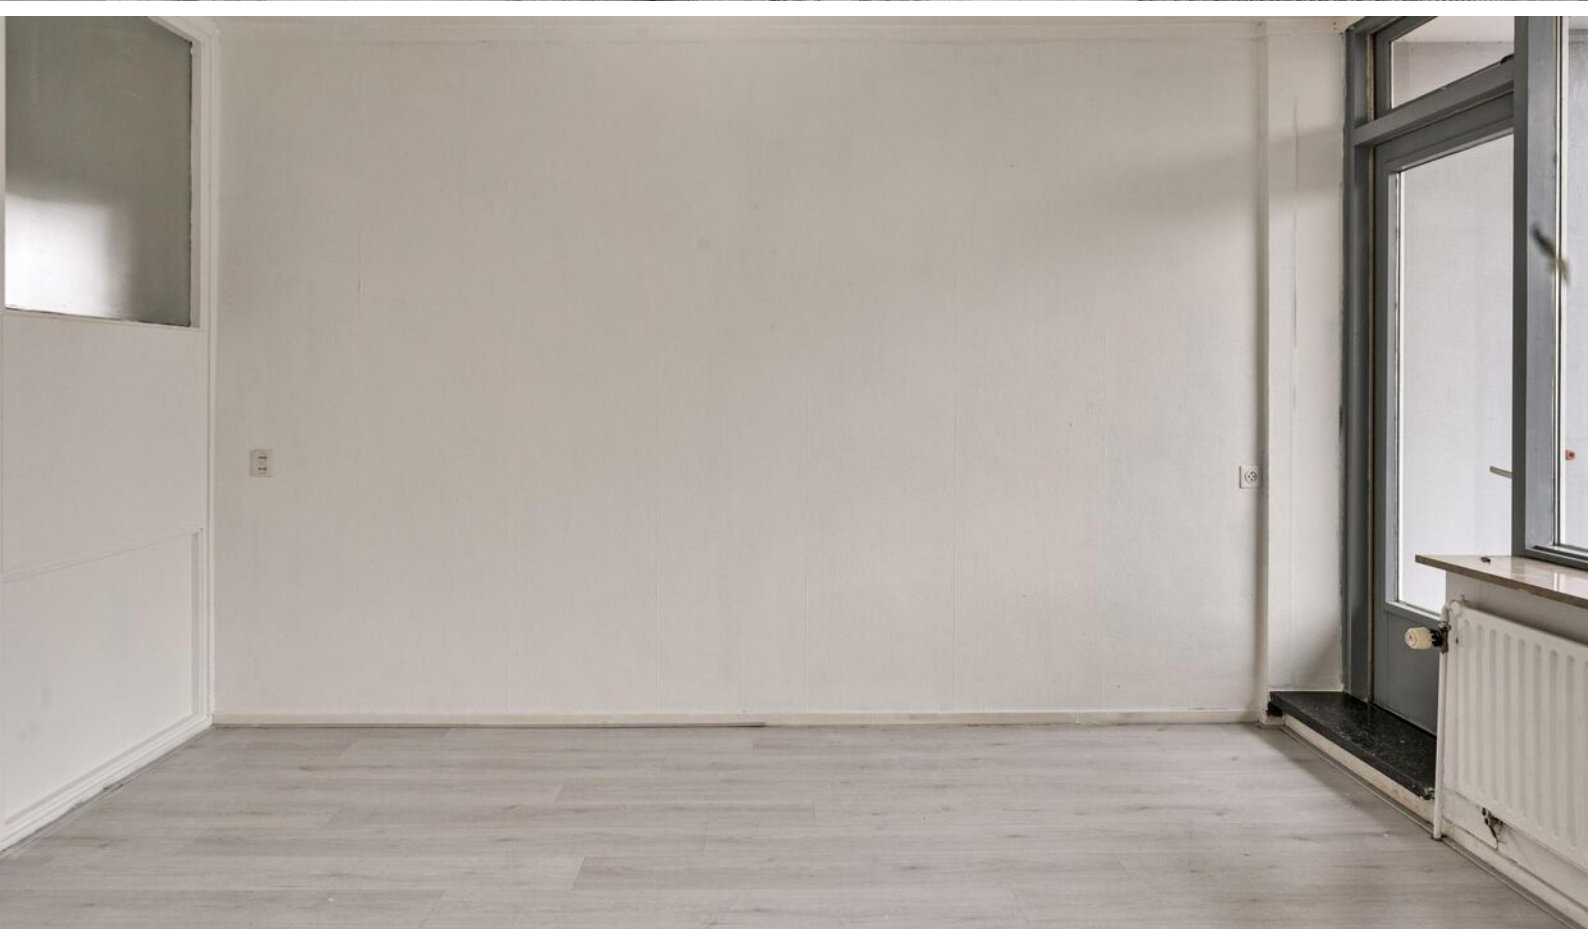












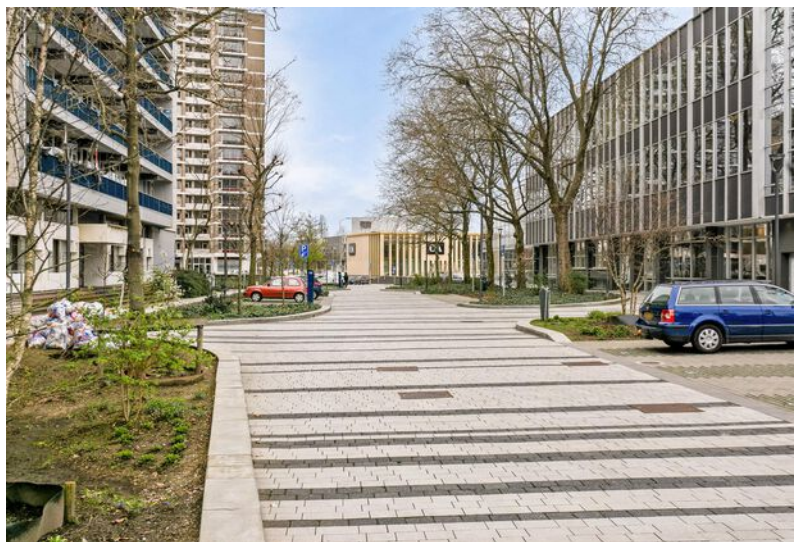

Ligging

Heerlen is de grootste gemeente in Parkstad en de tweede grootste stad in Zuid-Limburg. Heerlen is onder te verdelen in 4 kernen Heerlen centrum, Heerlerheide, Heerlerbaan en Hoensbroek.

Door de gunstige ligging van Heerlen, en de ontwikkeling van de buitenring, bent u zo in een van de buurgemeenten; Landgraaf, Kerkrade of Brunssum. Zelfs Aachen en Genk liggen binnen 0,5 uur rijden.

Heerlen

Op dit moment telt Heerlen 86.826 inwoners en is hiermee de 4e grootste gemeente van Limburg.

Heerlen is flink in ontwikkeling. Een echte stad waar je kan wonen, werken en ontspannen.



Heerlen bruist

Op cultuurhistorisch gebied kan je terecht in Kasteel Hoensbroek of het Thermenmuseum. Voor de winkelliefhebbers is er de grootste woonboulevard van Europa. Hier kan je urenlang heerlijk 'shoppen'.

In Heerlen is altijd wel iets te doen!

Even voorstellen

Uw makelaar in Limburg

Met vier vestigingen in Limburg (Heerlen, Maastricht, Venlo en Venray) en meer dan 40 jaar ervaring op de vastgoedmarkt bieden wij persoonlijke service en leveren optimale kwaliteit.

Full-service

De professionele medewerkers vormen het fundament van ons bedrijf, stuk voor stuk gecertificeerde specialisten. Wij zijn een full-service kantoor met woningmakelaars, bedrijfsmakelaars, recreatiemakelaars, taxateurs en consultants. Onze gezamenlijke kennis, onze passie voor het vak en ons sterke netwerk maken ons een betrouwbare partner voor al uw vastgoed vraagstukken.

Partner in Dynamis

Dynamis is een samenwerkingsverband van 13 regionale makelaars met 40 vestigingen, verspreid door heel Nederland. De Dynamis partners zijn vooraanstaande makelaars en bieden full-service dienstverlening aan.



TEAM HEERLEN

Disclaimer

Deze informatie is door ons met de nodige zorgvuldigheid samengesteld. Onzerzijds wordt echter geen enkele aansprakelijkheid aanvaard voor enige onvolledigheid, onjuistheid of anderszins, dan wel de gevolgen daarvan. Alle opgegeven maten en oppervlakten zijn indicatief. Indien de exacte maat voor u van belang is, kunt u deze laten opmeten. Deze informatieve brochure is geheel vrijblijvend en dient als uitnodiging voor het plannen van een bezichtiging en is niet bedoeld als aanbod.

Aansprakelijkheid

Het bovenstaande behelst slechts een globale omschrijving van een object. De informatie berust deels op door derden aan onze kantoren verstrekte gegevens. Met de meeste zorg hebben wij deze informatie verwerkt doch kunnen ten aanzien van de juistheid van deze gegevens geen aansprakelijkheid aanvaarden. Aan deze brochure kunnen geen rechten worden ontleend.

Ontbinding

De termijn die wordt opgenomen voor eventuele (overeengekomen) ontbindende voorwaarden (b.v. financiering) is in de regel circa 4 weken na het sluiten van de mondelinge wilsovereenkomst.

Zekerheidsstelling

De waarborgsom/bankgarantie is 10% van de koopsom. De koper dient deze binnen 7 dagen na definitieve overeenkomst bij de desbetreffende notaris te deponeren.

Onderzoeksplicht van de koper

Koper is te allen tijde gerechtigd voor eigen rekening een bouwkundige keuring te (laten) verrichten dan wel andere adviseurs te raadplegen teneinde een goed inzicht te verkrijgen in de staat van onderhoud.

Waarom kiezen voor Boek & Offermans?



Gratis waardebeoordeling van de huidige woning.



Boek & Offermans Makelaars verzorgt de verkoop van je huidige woning.



De beste presentatie op internet.



Boek & Offermans Makelaars begeleidt je bij de aankoop van je nieuwe woning.



Boek & Offermans Makelaars vraagt een eerlijke courtage.



Boek & Offermans helpt je graag bij een eventuele woningtaxatie.

Klanten beoordelen ons gemiddeld met een

9,2

Op basis van **142** beoordelingen.


DYNAMIS
Boek & Offermans
Woningmakelaars

WELKOM

boek-offermans.nl



Je huis verkopen met Boek & Offermans Makelaars?

- ✓ Altijd No cure, No Pay!
- ✓ Toonaangevend op internet
- ✓ Groot zoekersbestand (4 vestigingen)
- ✓ NVM Makelaar
- ✓ Eerlijke courtage
- ✓ Professionele woningpresentatie
- ✓ Vertrouwde zekerheid en kwaliteit sinds 1975

Uw makelaar in Limburg!

Uw woning verkopen?
Vraag een vrijblijvend kennismakingsgesprek aan!

Boek & Offermans Venray

Poststraat 9
5801 BC Venray
0478 63 69 22
venray@boek-offermans.nl

Boek & Offermans Venlo

Straelseweg 234
5914 AV Venlo
077 398 12 60
venlo@boek-offermans.nl

Boek & Offermans Sittard

Wilhelminastraat 9A
6131 KK Sittard
046 420 44 00
sittard@boek-offermans.nl

Boek & Offermans Heerlen

Akerstraat 39-41
6411 GW Heerlen
045 574 32 33
heerlen@boek-offermans.nl

Boek & Offermans Maastricht

Scharnerweg 116B
6224 JK Maastricht
043 367 15 22
maastricht@boek-offermans.nl

Boek & Offermans Valkenburg

Geneindestraat 7
6301 HC Valkenburg aan de Geul
043 601 40 10
valkenburg@boek-offermans.nl