



Essenstraat 7
6444 CL, Brunssum

Vraagprijs € 189.000 k.k.

Geïnteresseerd of wilt u meer informatie? Neem contact met ons op.
heerlen@boek-offermans.nl | 045-574 32 33



Omschrijving


In rustige omgeving gelegen hoekwoning met o.a.: kelder, woonkamer, gesloten keuken, 3 slaapkamers, badkamer en achtertuin met zij-ingang.

ALGEMEEN

Gelegen in kindvriendelijk wijk nabij scholen.
Gehele woning is voorzien van dubbele beglazing.
Woning dient gemoderniseerd te worden.
Projectnotaris: Hendriks & Fleuren Zuyd Notarissen.
Genoemde maten zijn circa maten.

Kenmerken

Vraagprijs	€ 189.000 k.k.	Tuin	achtertuin, voortuin
Soort	eengezinswoning	Garage	geen garage
Type	hoekwoning	Verwarming	c.v.-ketel
Kamers	4	Isolatie	dubbel glas
Slaapkamers	3	Woonoppervlakte	72 m ²
Bouwjaar	1952	Perceeloppervlakte	135 m ²
Overige inpandige ruimte	7 m ²	Inhoud	278 m ³

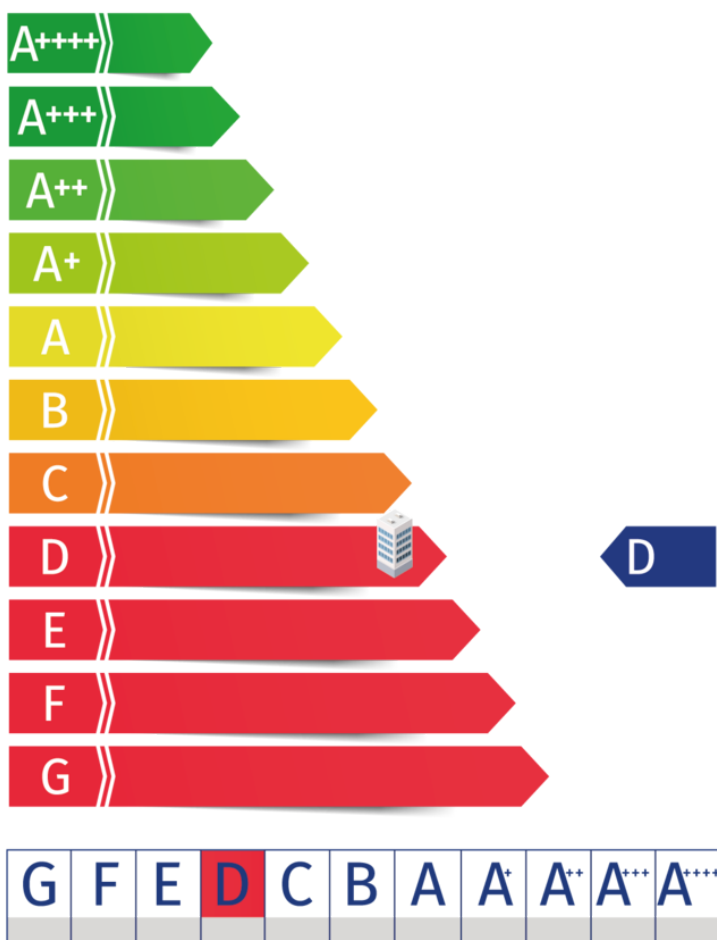


Kadaster

Kadastrale kaart

Uw referentie: ---



12345	Deze kaart is noordgericht	Schaal 1: 500	
25	Perceelnummer	Kadastrale gemeente Brunssum	
	Huisnummer	Sectie C	
	Vastgestelde kadastrale grens	Perceel 4937	
	Voorlopige kadastrale grens		
	Administratieve kadastrale grens		
	Bebouwing		

Voor een eensluidend uittreksel, geleverd op 1 mei 2024
De bewaarder van het kadaster en de openbare registers

Aan dit uittreksel kunnen geen betrouwbare maten worden ontleend.
De Dienst voor het kadaster en de openbare registers behoudt zich de intellectuele eigendomsrechten voor, waaronder het auteursrecht en het databankenrecht.

Adres:
Essenstraat 7

Gemeente:
Brunssum


Soort:
eengezinswoning

Postcode / Plaats:
6444 CL, Brunssum

Perceelgrootte
135 m²

Plattegronden

Begane grond

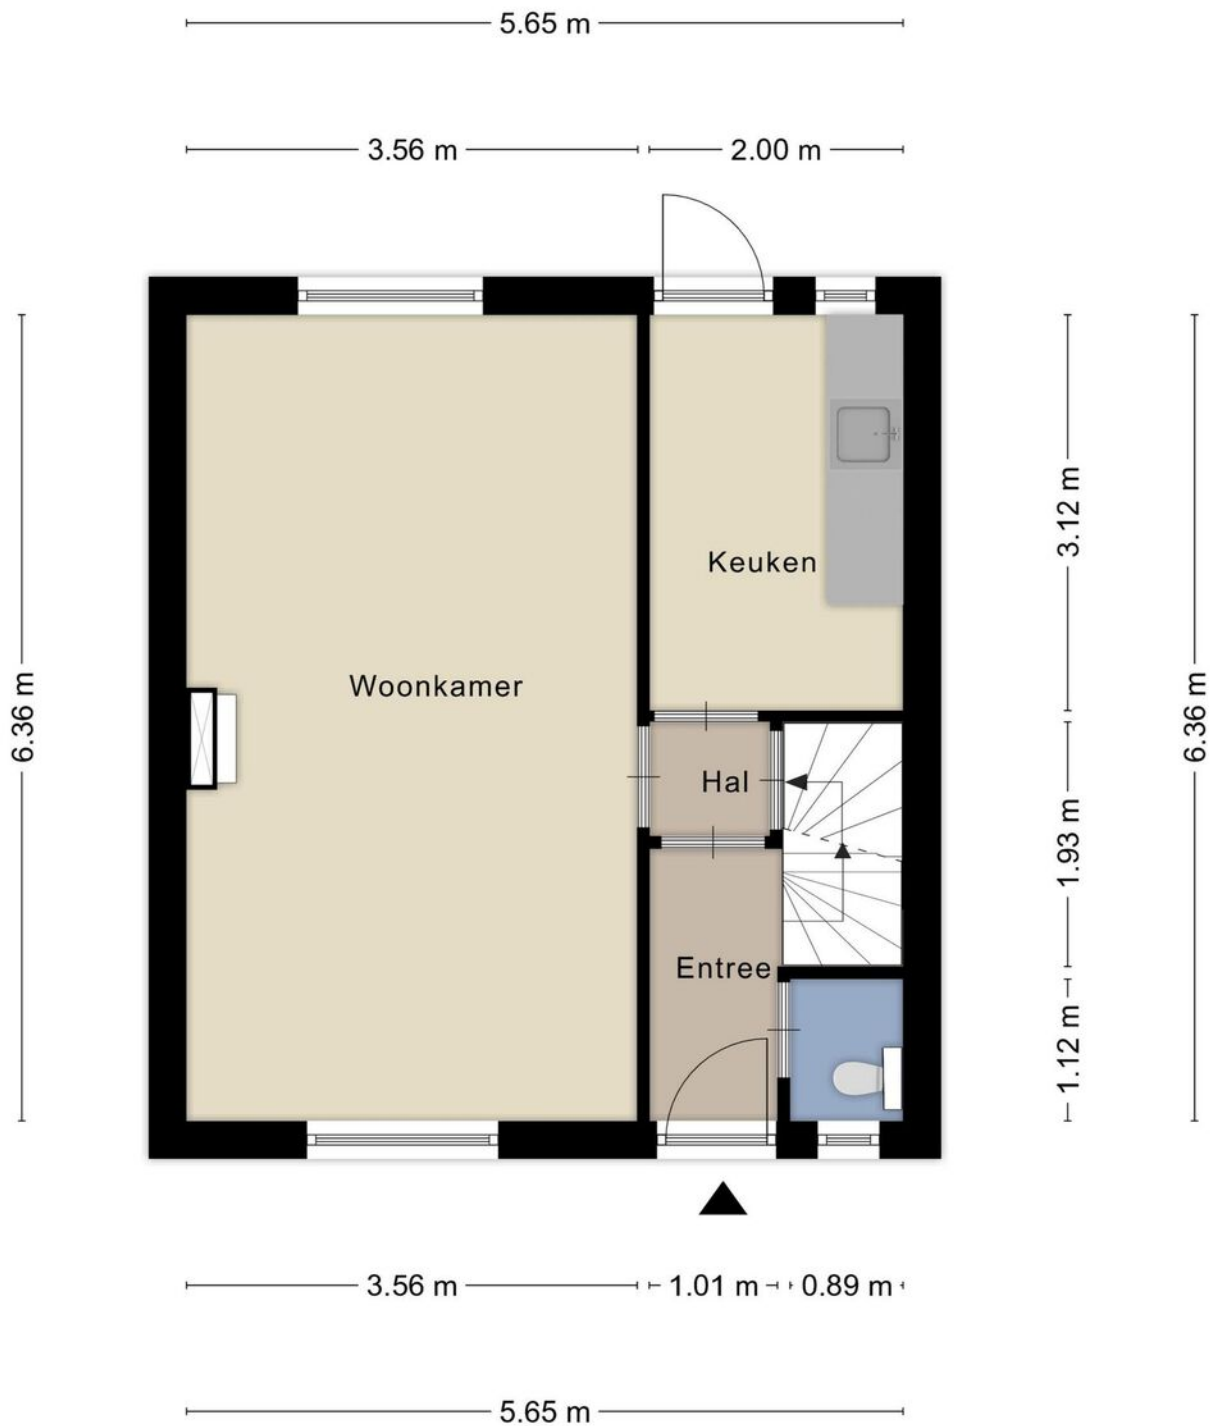

Aan de plattegronden kunnen geen rechten worden ontleend
© Zibber www.zibber.nl

Plattegronden


Eerste verdieping



Aan de plattegronden kunnen geen rechten worden ontleend
© Zibber www.zibber.nl

Plattegronden

Souterrain

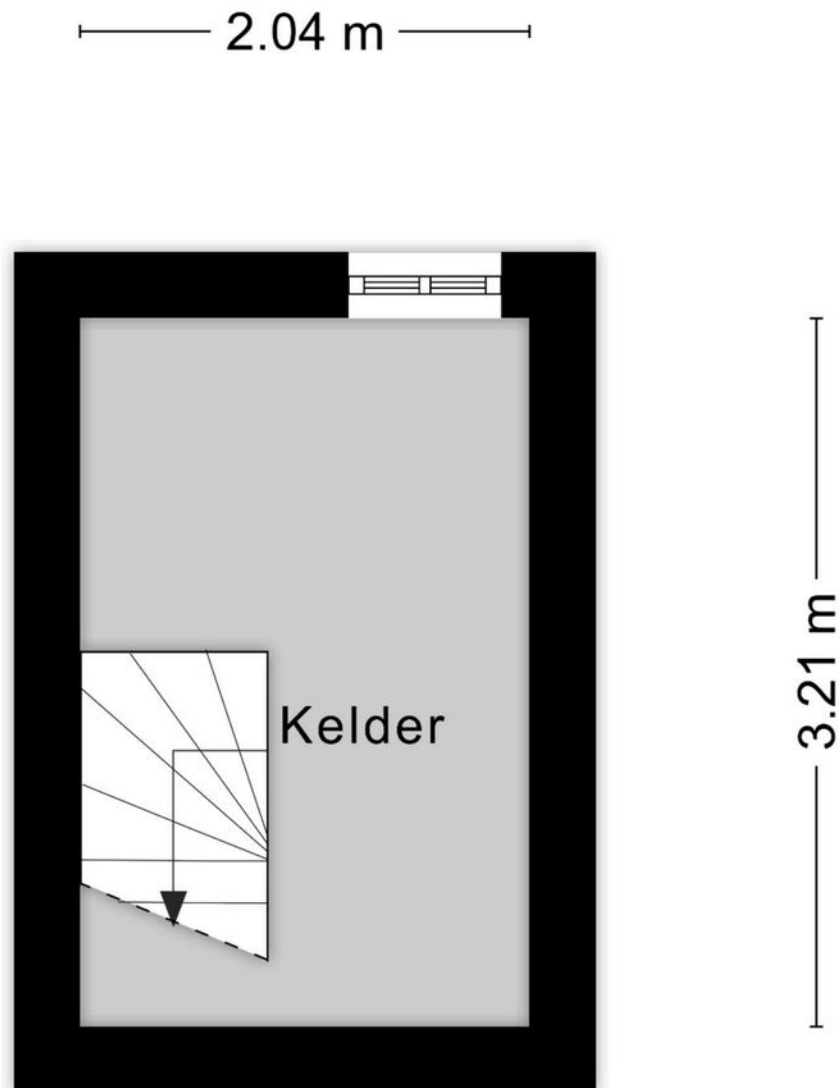


Aan de plattegronden kunnen geen rechten worden ontleend

© Zibber www.zibber.nl

Plattegronden

Berging

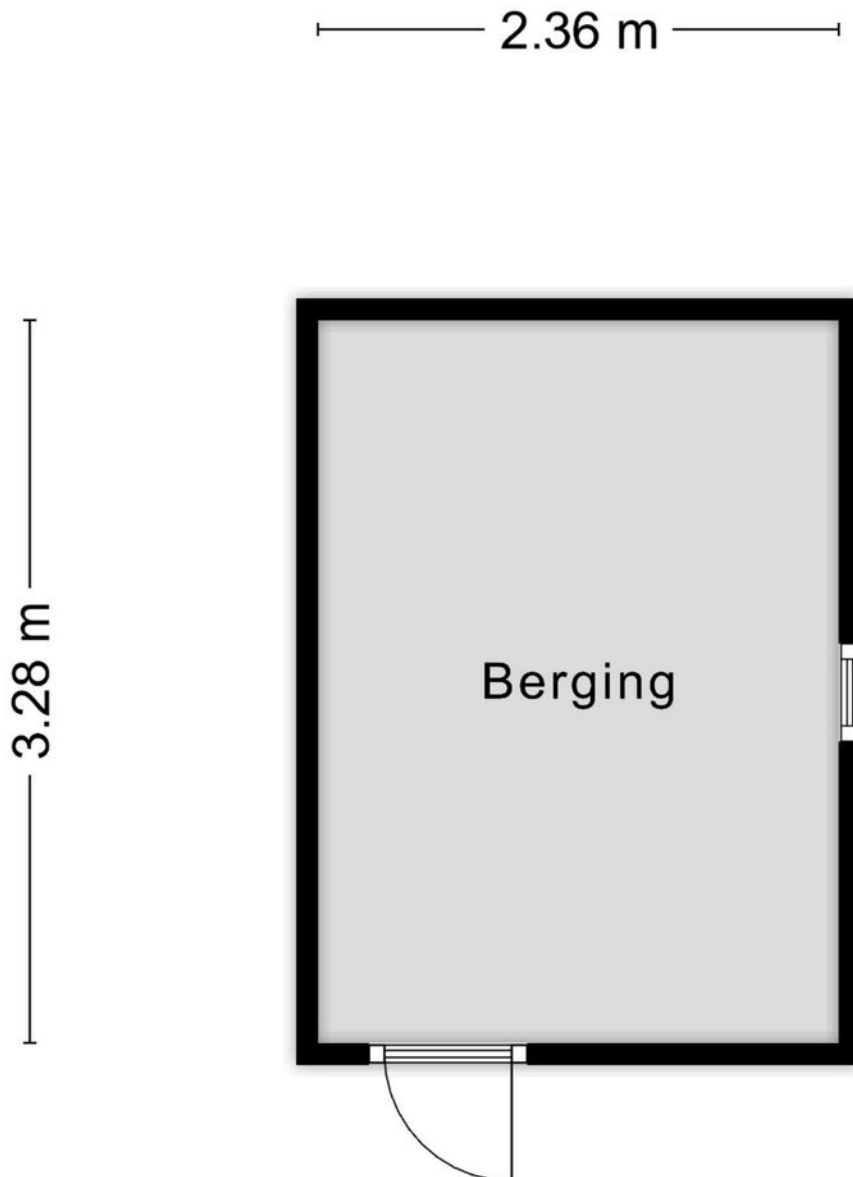

Aan de plattegronden kunnen geen rechten worden ontleend
© Zibber www.zibber.nl

Indeling

Souterrain

Vanuit de hal te bereiken kelder (3.21 x 2.04 m).

Begane grond

Middels voortuin toegang tot de entree met toiletruimte, hal met toegang tot de kelder, woonkamer en keuken.

Doorzon woonkamer (6.36 x 3.56 m) voorzien van schouwpartij. Gesloten keuken (3.12 x 2.00 m) met eenvoudige keukeninstallatie met toegang tot de omsloten achtertuin met buitenberging (3.28 x 2.36 m) en zij-ingang.

Eerste verdieping

Overloop

Slaapkamer 1 (3.71 x 2.65 m).

Slaapkamer 2 (3.60 x 2.93 m).


Slaapkamer 3 (2.65 x 2.65 m) met muurkast alwaar CV installatie.

Badkamer met douche en vaste wastafel.







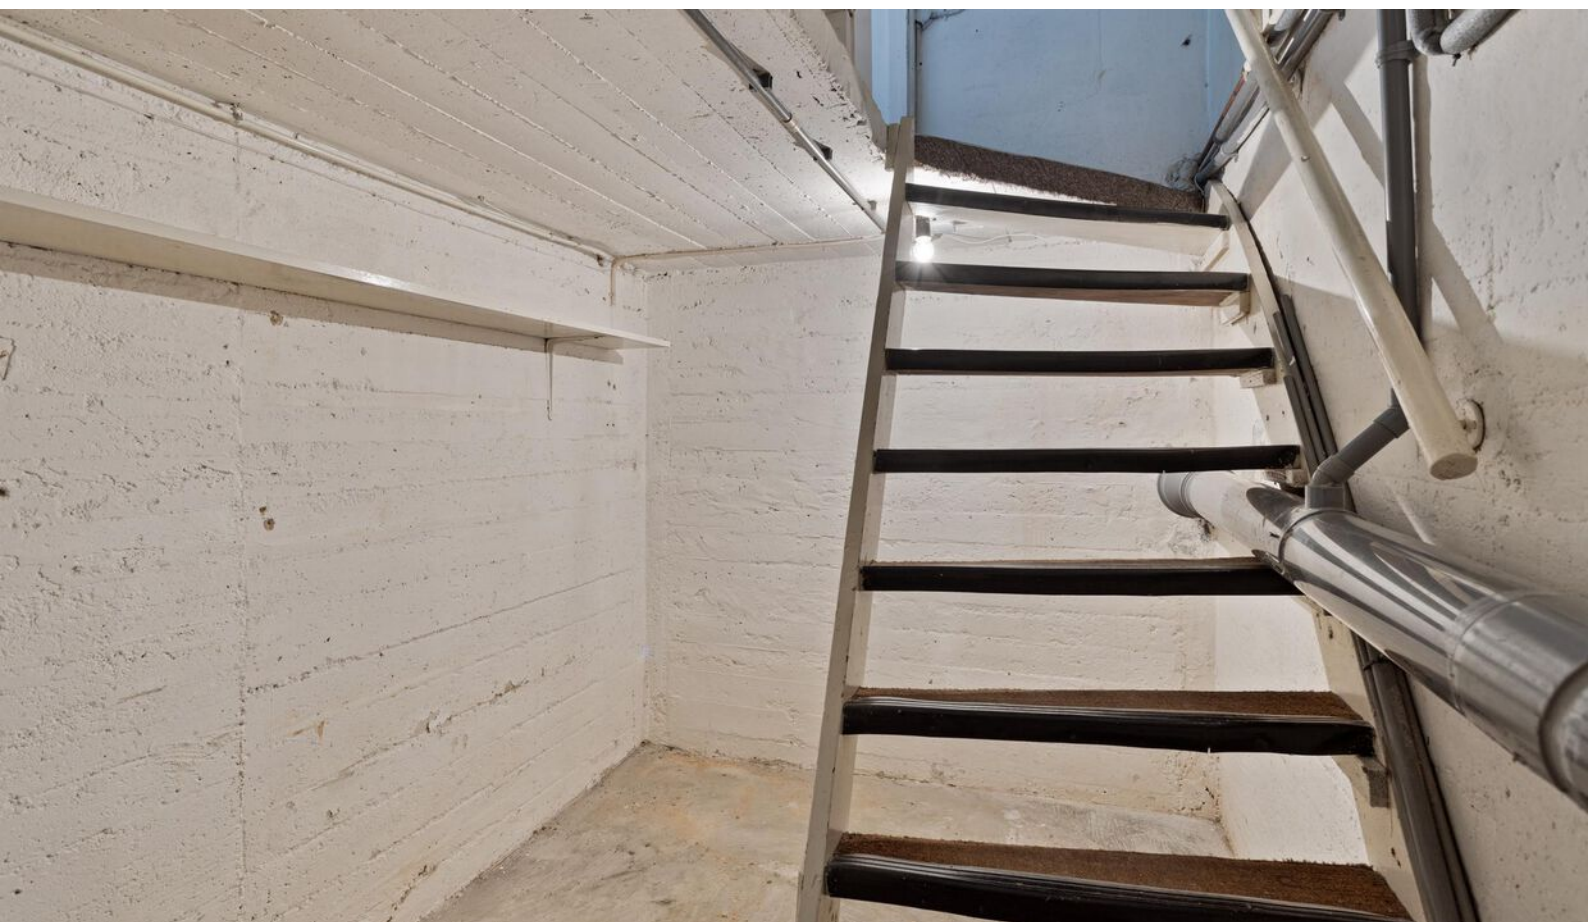





Gemeente Brunssum

Brunssum is gelegen in het zuidoosten van Limburg en telt circa 28.000 inwoners en maakt deel uit van Parkstad Limburg. Een omgeving omringt met veel natuur. De Brunssumerheide, het Vijverpark, het Schutterspark en het blote voetenpad zijn het ideale uitstapje voor een heerlijk dagje in de buiten lucht.



Economie

Voor een veelzijdig winkelaanbod kun je terecht in het centrum van de stad, alsmede bij een van de wijkwinkelcentra.

Bovendien is het hoofdkwartier van de NAVO in Brunssum gevestigd. Op economisch vlak van groot belang voor deze regio. De internationale gemeenschap telt meer dan 4.000 mensen.



AANSPRAKELIJKHEID

Het bovenstaande behelst slechts een globale omschrijving van een object. De informatie berust deels op door derden aan onze kantoren verstrekte gegevens. Met de meeste zorg hebben wij deze informatie verwerkt doch kunnen ten aanzien van de juistheid van deze gegevens geen aansprakelijkheid aanvaarden. Aan deze brochure kunnen geen rechten worden ontleend.

ONTBINDING

De termijn die wordt opgenomen voor eventuele (overeengekomen) ontbindende voorwaarden (b.v. financiering) is in de regel circa 4 weken na het sluiten van de mondelinge wilsovereenkomst.

ZEKERHEIDSTELLING

De waarborgsom/bankgarantie is 10% van de koopsom. De koper dient deze binnen 7 dagen na definitieve overeenkomst bij de desbetreffende notaris te deponeren.

ONDERZOEKSPlicht VAN DE KOPER

Koper is te allen tijde gerechtigd voor eigen rekening een bouwkundige keuring te (laten) verrichten dan wel andere adviseurs te raadplegen teneinde een goed inzicht te verkrijgen in de staat van onderhoud.

Even voorstellen

Uw makelaar in Limburg

Met vier vestigingen in Limburg (Heerlen, Maastricht, Venlo en Venray) en meer dan 40 jaar ervaring op de vastgoedmarkt bieden wij persoonlijke service en leveren optimale kwaliteit.

Full-service

De professionele medewerkers vormen het fundament van ons bedrijf, stuk voor stuk gecertificeerde specialisten. Wij zijn een full-service kantoor met woningmakelaars, bedrijfsmakelaars, recreatiemakelaars, taxateurs en consultants. Onze gezamenlijke kennis, onze passie voor het vak en ons sterke netwerk maken ons een betrouwbare partner voor al uw vastgoed vraagstukken.

Partner in Dynamis

Dynamis is een samenwerkingsverband van 13 regionale makelaars met 40 vestigingen, verspreid door heel Nederland. De Dynamis partners zijn vooraanstaande makelaars en bieden full-service dienstverlening aan.



TEAM HEERLEN

Disclaimer

Deze informatie is door ons met de nodige zorgvuldigheid samengesteld. Onzerzijds wordt echter geen enkele aansprakelijkheid aanvaard voor enige onvolledigheid, onjuistheid of anderszins, dan wel de gevolgen daarvan. Alle opgegeven maten en oppervlakten zijn indicatief. Indien de exacte maat voor u van belang is, kunt u deze laten opmeten. Deze informatieve brochure is geheel vrijblijvend en dient als uitnodiging voor het plannen van een bezichtiging en is niet bedoeld als aanbod.

Waarom kiezen voor Boek & Offermans?



Gratis waardebepaling van de huidige woning.



Boek & Offermans Makelaars verzorgt de verkoop van je huidige woning.



De beste presentatie op internet.



Boek & Offermans Makelaars begeleidt je bij de aankoop van je nieuwe woning.



Boek & Offermans Makelaars vraagt een eerlijke courtage.



Boek & Offermans helpt je graag bij een eventuele woningtaxatie.

Klanten beoordelen ons gemiddeld met een

9,2

Op basis van **142** beoordelingen.


DYNAMIS
Boek & Offermans
Woningmakelaars

WELKOM

boek-offermans.nl



Je huis verkopen met Boek & Offermans Makelaars?

- ✓ Altijd No cure, No Pay!
- ✓ Toonaangevend op internet
- ✓ Groot zoekersbestand (4 vestigingen)
- ✓ NVM Makelaar
- ✓ Eerlijke courtage
- ✓ Professionele woningpresentatie
- ✓ Vertrouwde zekerheid en kwaliteit sinds 1975

Uw makelaar in Limburg!

Uw woning verkopen?
Vraag een vrijblijvend kennismakingsgesprek aan!

Boek & Offermans Venray

Poststraat 9
5801 BC Venray
0478 63 69 22
venray@boek-offermans.nl

Boek & Offermans Venlo

Straelseweg 234
5914 AV Venlo
077 398 12 60
venlo@boek-offermans.nl

Boek & Offermans Sittard

Wilhelminastraat 9A
6131 KK Sittard
046 420 44 00
sittard@boek-offermans.nl

Boek & Offermans Heerlen

Akerstraat 39-41
6411 GW Heerlen
045 574 32 33
heerlen@boek-offermans.nl

Boek & Offermans Maastricht

Scharnerweg 116B
6224 JK Maastricht
043 367 15 22
maastricht@boek-offermans.nl

Boek & Offermans Valkenburg

Geneindestraat 7
6301 HC Valkenburg aan de Geul
043 601 40 10
valkenburg@boek-offermans.nl