



## Merseloseweg 33

5801 CA, Venray

**Vraagprijs € 285.000 k.k.**

**Geïnteresseerd of wilt u meer informatie? Neem contact met ons op.**  
venray@boek-offermans.nl | 0478- 63 69 22



# Omschrijving

## Algemeen

Ruim levensloopbestendig appartement met twee slaapkamers, een ruime woonkamer met veel lichtinval en gelegen in het centrum van Venray! Het appartement beschikt ook over een berging voor de stalling van eventuele fietsen en een eigen parkeerplaats op het afgesloten binnenterrein.

Dit appartement ligt op de tweede verdieping van het complex, welke bereikbaar is via de lift of trap. Het appartementencomplex is gebouwd in 1989 en beschikt over energielabel C.

Bijzonderheden:

- Gunstige ligging met centrum om de hoek
- 2 slaapkamers
- Eigen parkeerplaats

Ligging

Dit appartementencomplex ligt in het bruisende hart van Venray. De bewoners van de woningen en appartementen, jong en oud, voelen zich er thuis en genieten volop van de stedelijke allure en dorpsse intimiteit.

# Indeling

## INDELING

Entree; Centrale entree met bellentableau met intercom en brievenbussen. De keurig afgewerkte gezamenlijke hal biedt toegang tot de lift en het trappenhuis. De wanden zijn uitgevoerd in schoon metselwerk en er ligt een fraaie tegelvloer.

## Tweede verdieping;

De hal van het appartement biedt toegang tot een slaapkamer, de badkamer, toilet en de woonkamer. Tevens bevindt zich hier de meterkast. De ruime woonkamer heeft een speelse indeling en geniet veel lichtinval. De half open keuken is in een hoekopstelling opgesteld en eenvoudig, doch voorzien van veel kastruimte. Apparatuur is niet ingebouwd.

Vanuit de woonkamer is de hoofdslaapkamer bereikbaar. Het aangrenzende balkon is zowel via de slaapkamer als de woonkamer toegankelijk.

De Badkamer is voorzien van een douche, ligbad en wastafel. Er is een apart toilet in de hal aanwezig en een aparte wasruimte met de witgoed aansluiting en de opstelling van de cv-combiketel.

In de kelder van het gebouw beschikt het appartement over een berging en op het afgesloten binnenterrein ligt uw eigen parkeerplaats.


Zoals u ziet een zeer ruim appartement, midden in het centrum van Venray!

Is uw interesse gewekt? Neem dan contact op met ons kantoor!



# Kenmerken


<b>Vraagprijs</b>	€ 285.000 k.k.	<b>Tuin</b>	geen tuin
<b>Soort</b>	portiekflat	<b>Garage</b>	parkeerplaats
<b>Type</b>	appartement	<b>Verwarming</b>	c.v.-ketel
<b>Kamers</b>	3	<b>Isolatie</b>	dakisolatie, muurisolatie, dubbel glas
<b>Slaapkamers</b>	2	<b>Woonoppervlakte</b>	108 m <sup>2</sup>
<b>Bouwjaar</b>	1989	<b>Perceeloppervlakte</b>	0 m <sup>2</sup>
<b>Overige in pandige ruimte</b>	-	<b>Inhoud</b>	275 m <sup>3</sup>

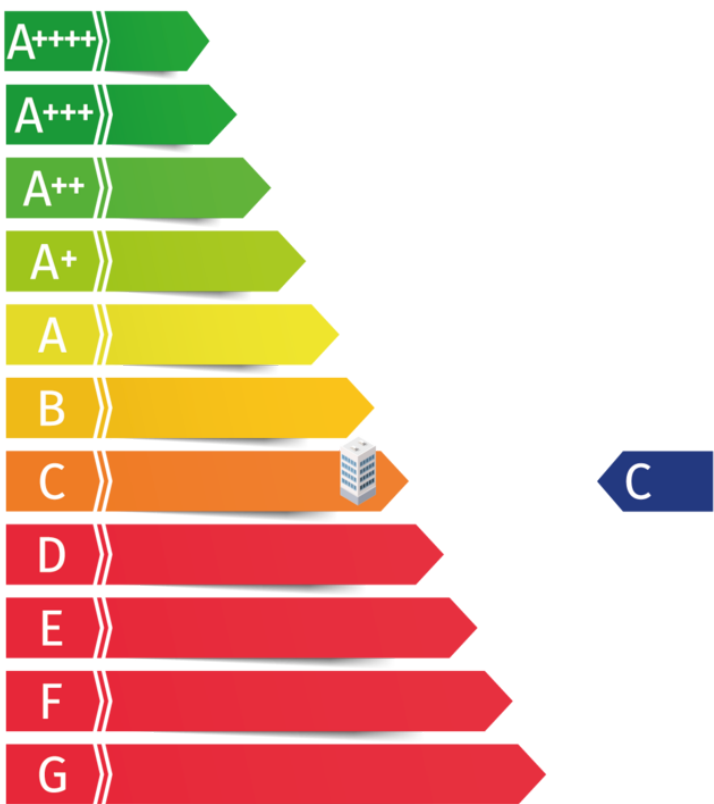


# Kadaster

Kadastrale kaart

Uw referentie: tbv verkoop

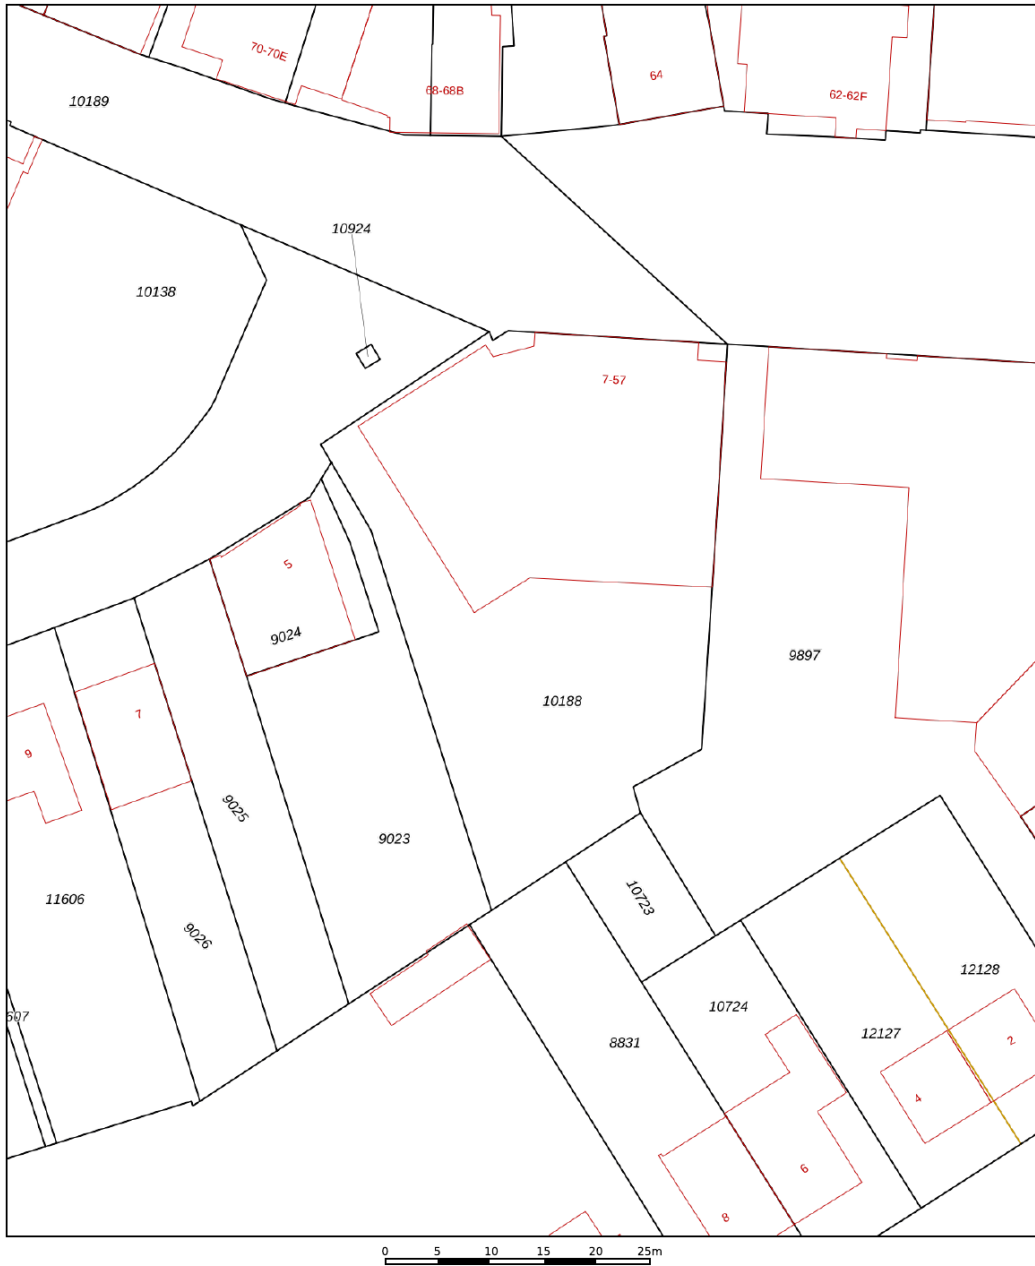

12345	Deze kaart is noordgericht	Schaal 1: 500	
25	Perceelnummer	Kadastrale gemeente Venray	
	Huisnummer	Sectie C	
	Vastgestelde kadastrale grens	Perceel 10188	
	Voorlopige kadastrale grens		
	Administratieve kadastrale grens		
	Bebauwing		
Voor een eensluidend uittreksel, geleverd op 2 september 2024 De bewaarder van het kadaster en de openbare registers		Aan dit uittreksel kunnen geen betrouwbare maten worden ontleend. De Dienst voor het kadaster en de openbare registers behoudt zich de intellectuele eigendomsrechten voor, waaronder het auteursrecht en het databankenrecht.	

**Adres:**

Merseloseweg 33

**Gemeente:**

**Soort:**

portiekflat

**Postcode / Plaats:**

5801 CA, Venray

**Perceelgrootte**


0 m<sup>2</sup>

# Plattegronden



Aan de plattegronden kunnen geen rechten worden ontleend  
© Zibber www.zibber.nl


# Plattegronden

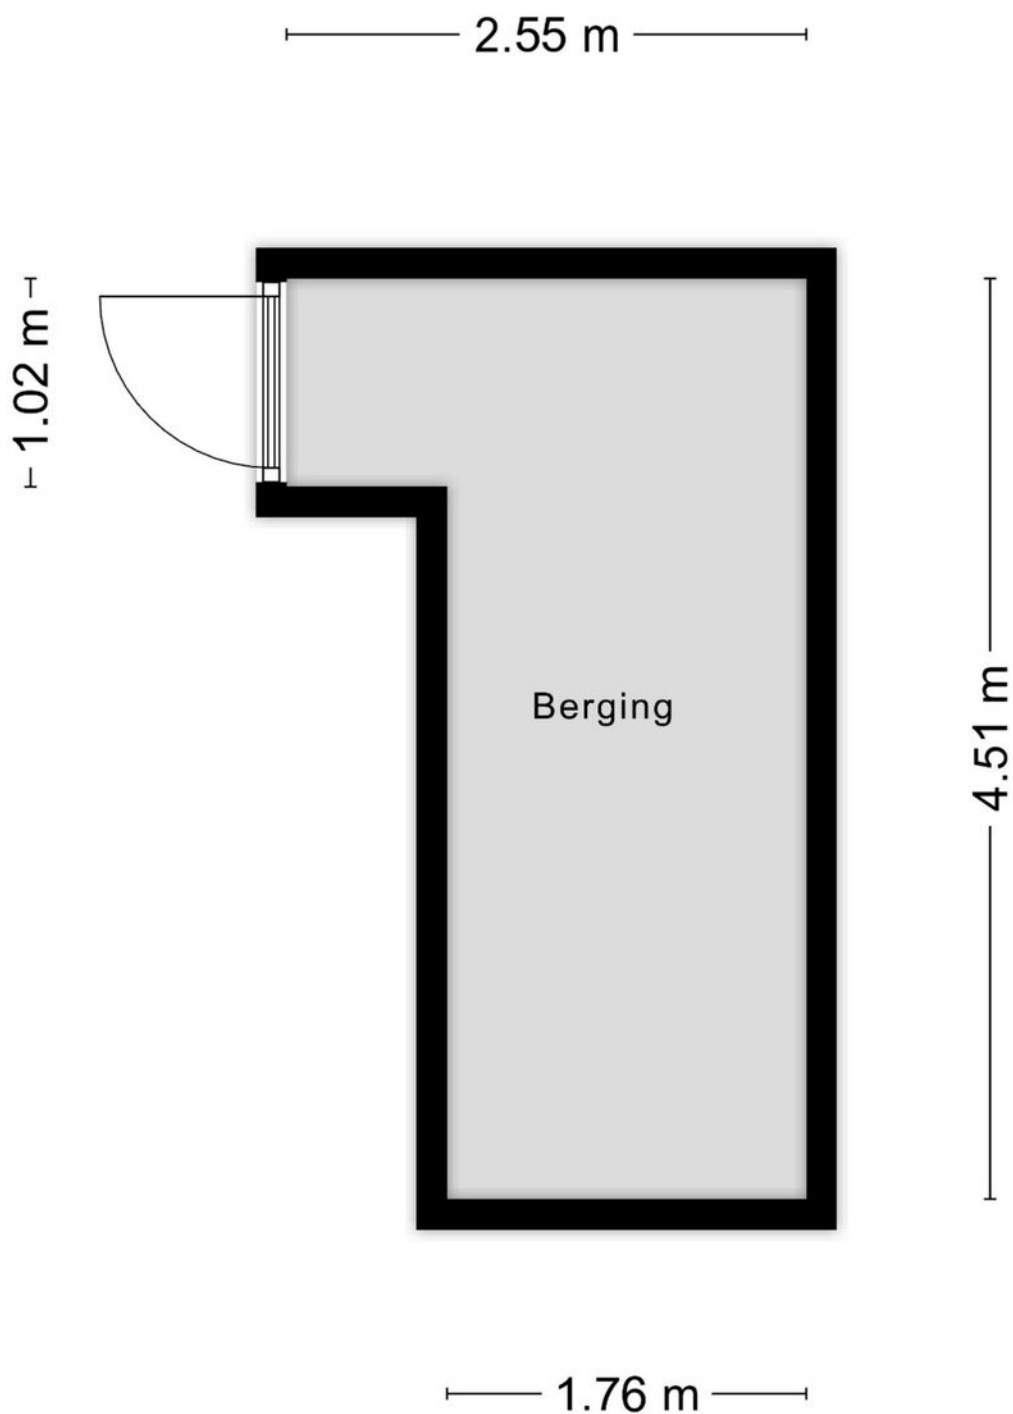

Aan de plattegronden kunnen geen rechten worden ontleend  
© Zibber [www.zibber.nl](http://www.zibber.nl)






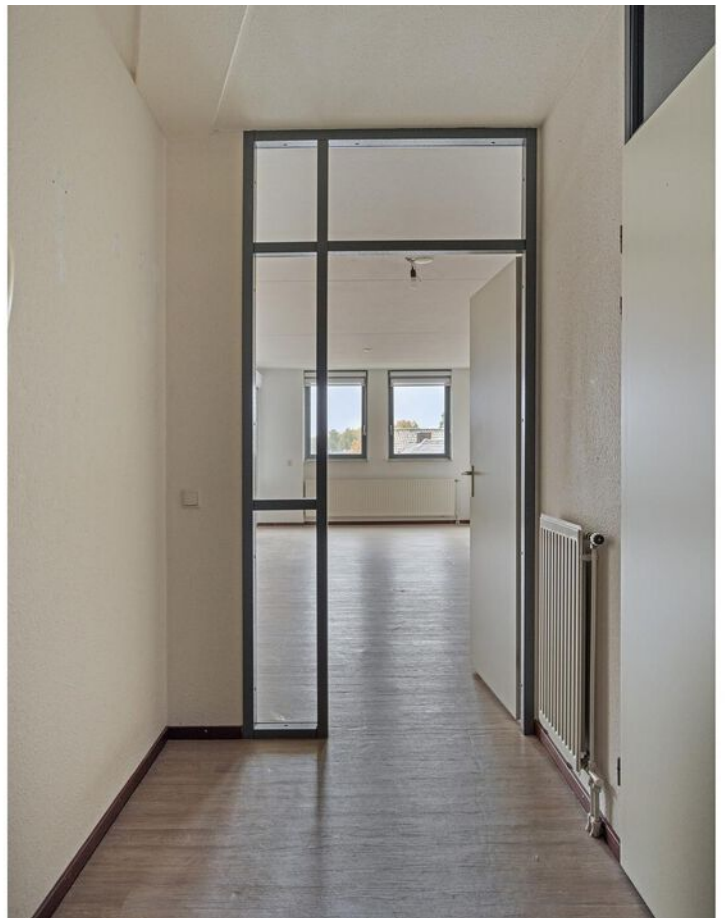








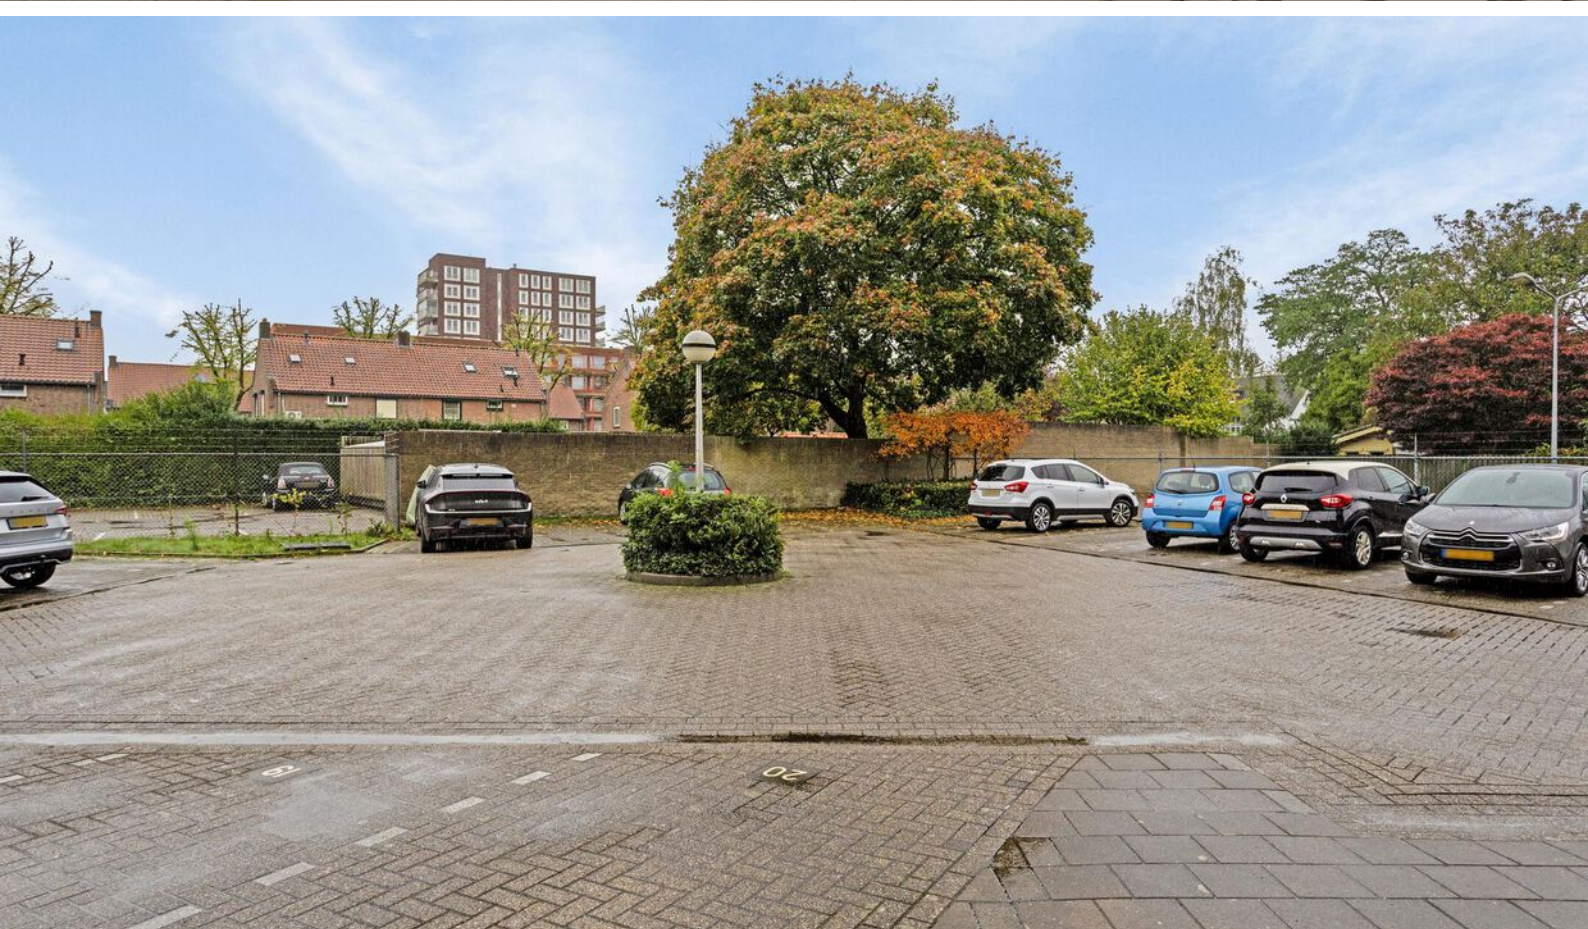

## Gemeente Venray

Venray is gelegen in Noord-Limburg en telt samen met Horst ruim 88.000 inwoners. Venray is een plattelands gemeente met een oppervlakte van 146 km<sup>2</sup> en 13 dorpskernen en is na Venlo de tweede stedelijke kern van Noord-Limburg. Bovendien speelt de plaats een vooraanstaande rol in de regio.

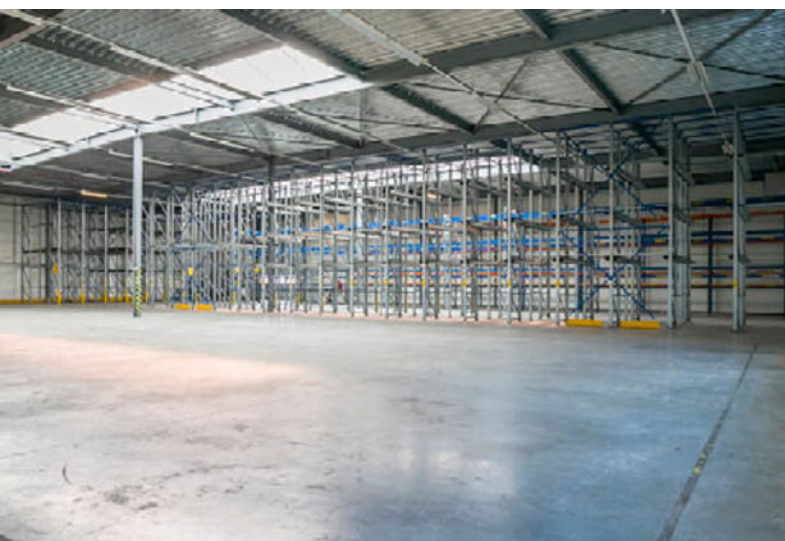

## Ondernemend Venray

Inmiddels is Venray vanwege de goede snelwegverbindingen een echte logistieke hotspot geworden. Dit zorgt voor veel werkgelegenheid in de regio. Venlo-Venray heeft al 7 keer de prijs 'Logistieke Hotspot' gewonnen.



# Even voorstellen

## **Uw makelaar in Limburg**

Met zes vestigingen in Limburg (Heerlen, Maastricht, Sittard, Valkenburg, Venlo en Venray) en meer dan 40 jaar ervaring op de vastgoedmarkt bieden wij persoonlijke service en leveren optimale kwaliteit.

## **Full-service**

De professionele medewerkers vormen het fundament van ons bedrijf, stuk voor stuk gecertificeerde specialisten. Wij zijn een full-service kantoor met woningmakelaars, bedrijfsmakelaars, recreatiemakelaars, taxateurs en consultants. Onze gezamenlijke kennis, onze passie voor het vak en ons sterke netwerk maken ons een betrouwbare partner voor al uw vastgoed vraagstukken.

## **Partner in Dynamis**

Dynamis is een samenwerkingsverband van 14 regionale makelaars met 52 vestigingen, verspreid door heel Nederland. De Dynamis partners zijn vooraanstaande makelaars en bieden full-service dienstverlening aan.



# Waarom Boek & Offermans?



Gratis waardebeoordeling van de huidige woning.



Boek & Offermans Makelaars verzorgt de verkoop van je huidige woning.



De beste presentatie op internet.



Boek & Offermans Makelaars begeleidt je bij de aankoop van je nieuwe woning.



Boek & Offermans Makelaars vraagt een eerlijke courtage.



Boek & Offermans helpt je graag bij een eventuele woningtaxatie.

Klanten beoordelen ons gemiddeld met een

**9,6**

Op basis van **142** beoordelingen.

## Je huis verkopen met Boek & Offermans Makelaars?

- ✓ Altijd No cure, No Pay!
- ✓ Toonaangevend op internet
- ✓ Groot zoekersbestand (6 vestigingen)
- ✓ NVM Makelaar
- ✓ Eerlijke courtage
- ✓ Professionele woningpresentatie
- ✓ Vertrouwde zekerheid en kwaliteit sinds 1975

**Uw makelaar in Limburg!**



# Hypothek nodig?

Ben je op zoek naar een betrouwbare **hypothekadviseur in Limburg**? Zoek niet verder!

Boek & Offermans financieel adviseurs staat klaar om jouw wensen en dromen om te zetten in concrete financiële plannen. Onze hypothekadviseurs begrijpen als geen ander dat het regelen van een hypothek een belangrijke stap in je leven is. Daarom begeleiden wij je om het hypothekproces zo soepel mogelijk te laten verlopen.

Onze hypothekadviseurs staan voor je klaar. **Hoe kunnen we jou helpen?**



**40 +**

Geldverstrekkers  
beschikbaar

**1e**

Adviesgesprek is  
vrijblijvend

**100%**

Onafhankelijk

# Interesse of meer informatie?

## Heeft deze woning je interesse gewekt?

Wij hopen dat deze prachtige woning je net zo enthousiast heeft gemaakt als wij zijn! Stel je voor hoe het zou zijn om hier je nieuwe thuis te maken – een plek waar je kan genieten van comfort, stijl en een geweldige locatie.

## Laat deze kans niet aan je voorbijgaan!

Neem vandaag nog contact met ons op voor meer informatie of om een bezichtiging te plannen. Onze makelaar staat klaar om alle vragen te beantwoorden en je te helpen bij elke stap van het proces. Wij kijken ernaar uit om je te verwelkomen en je de woning van jouw dromen te laten zien!



## Jouw Makelaar

**Mike de Crom K-RMT**

mikedecrom@boek-offermans.nl

06-48 08 68 81 | 0478-63 69 22

Woningmakelaar

# Meest gestelde vragen...

## Over het kopen en verkopen van een woning

### Wanneer ben ik in onderhandeling?

Je bent pas in onderhandeling met de verkopende partij als deze reageert op je bod door:

- Een tegenbod te doen.
- Expliciet te melden dat jullie in onderhandeling zijn.

Je bent dus nog niet in onderhandeling als de verkopende makelaar zegt dat hij je bod met de verkoper zal bespreken.

### Wat houdt de drie dagen bedenktijd voor de koper precies in?

De wettelijk vastgestelde drie dagen bedenktijd houdt in dat je als koper zonder opgaaf van redenen de koop binnen deze 3 dagen kunt ontbinden. De bedenktijd van drie dagen gaat in zodra een kopie van de, door koper, getekende koopovereenkomst aan de koper ter hand is gesteld. De bedenktijd kan langer duren dan drie dagen als deze eindigt op een zaterdag, zondag of algemeen erkende feestdag. Hiervoor zijn regels opgesteld.

### Mag een makelaar doorgaan met bezichtigingen als er al een bod onderhandeld wordt?

Ja, dat mag. Een onderhandeling hoeft namelijk nog niet tot een verkoop te leiden. Bovendien kan het zijn dat we graag willen weten of er meer belangstelling is. Dat is zinvol voor de onderhandelingen.

Overigens mag ook met meer dan één gegadigde tegelijk worden onderhandeld. De makelaar moet dit wel duidelijk melden. Wij vertellen de belangstellenden dan dat de woning, 'onder bod' is.

### Valt de makelaarscourtage onder de 'kosten koper'?

Nee, de courtage zit er niet in. Onder 'Kosten Koper' vallen:

- Overdrachtsbelasting.
- Notariskosten, onder andere voor het opmaken van de leveringsakte en het inschrijven ervan in het kadaster.

Naast bovengenoemde kosten kunnen er notaris-kosten zijn voor het opmaken en inschrijven van de hypotheekakte.

### Heeft mijn woning een 'energielabel' nodig en hoe vraag ik deze aan?

Ja, deze is nodig voor de verkoop van de woning. Het energielabel voor woningen geeft met klassen (A++ tot en met G) en kleuren (donkergroen tot en met rood) aan hoe energiezuinig een woning is, in vergelijking met soortgelijke woningen.

Het energielabel kan je eenvoudig aanvragen via [www.energielabelvoorwoningen.nl](http://www.energielabelvoorwoningen.nl)

### Wanneer de vraagprijs geboden wordt, moet ik de woning dan verkopen?

Nee, de Hoge Raad heeft bepaald dat de vraagprijs moet worden gezien als een uitnodiging tot het doen van een bod. Ook als de vraagprijs geboden wordt, kan je als verkoper dus nog beslissen of je het bod aanvaardt of niet, of dat je makelaar een tegenbod moet doen.

**Meer informatie?**

Vraag je Boek & Offermans makelaar!



# Disclaimer

## **Aansprakelijkheid**

De informatie in deze brochure is slechts een globale omschrijving van een object. De informatie berust deels op door derden aan onze kantoren verstrekte gegevens. Met de meeste zorg hebben wij deze informatie verwerkt doch kunnen ten aanzien van de juistheid van deze gegevens geen aansprakelijkheid aanvaarden. Aan deze brochure kunnen geen rechten worden ontleend.

## **Ontbinding**

De termijn die wordt opgenomen voor eventuele (overeengekomen) ontbindende voorwaarden (b.v. financiering) is in de regel circa 4 weken na het sluiten van de mondelinge wilsovereenkomst.

## **Zekerheidsstelling**

De waarborgsom/bankgarantie is 10% van de koopsom. De koper dient deze binnen 7 dagen na definitieve overeenkomst bij de desbetreffende notaris te deponeren.

## **Onderzoeksplicht van de koper**

Koper is te allen tijde gerechtigd voor eigen rekening een bouwkundige keuring te (laten) verrichten dan wel andere adviseurs te raadplegen teneinde een goed inzicht te verkrijgen in de staat van onderhoud.

**Boek & Offermans Venray**

Poststraat 9  
5801 BC Venray  
0478 63 69 22  
[venray@boek-offermans.nl](mailto:venray@boek-offermans.nl)

**Boek & Offermans Venlo**

Straalseweg 234  
5914 AV Venlo  
077 398 12 60  
[venlo@boek-offermans.nl](mailto:venlo@boek-offermans.nl)

**Boek & Offermans Sittard**

Wilhelminastraat 9A  
6131 KK Sittard  
046 420 44 00  
[sittard@boek-offermans.nl](mailto:sittard@boek-offermans.nl)

**Boek & Offermans Heerlen**

Akerstraat 39-41  
6411 GW Heerlen  
045 574 32 33  
[heerlen@boek-offermans.nl](mailto:heerlen@boek-offermans.nl)

**Boek & Offermans Maastricht**

Scharnerweg 116B  
6224 JK Maastricht  
043 367 15 22  
[maastricht@boek-offermans.nl](mailto:maastricht@boek-offermans.nl)

**Boek & Offermans Valkenburg**

Geneindestraat 7  
6301 HC Valkenburg aan de Geul  
043 601 40 10  
[valkenburg@boek-offermans.nl](mailto:valkenburg@boek-offermans.nl)