
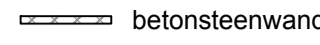
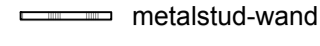
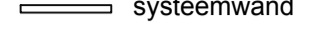
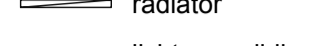


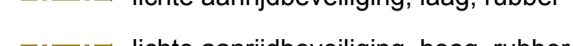


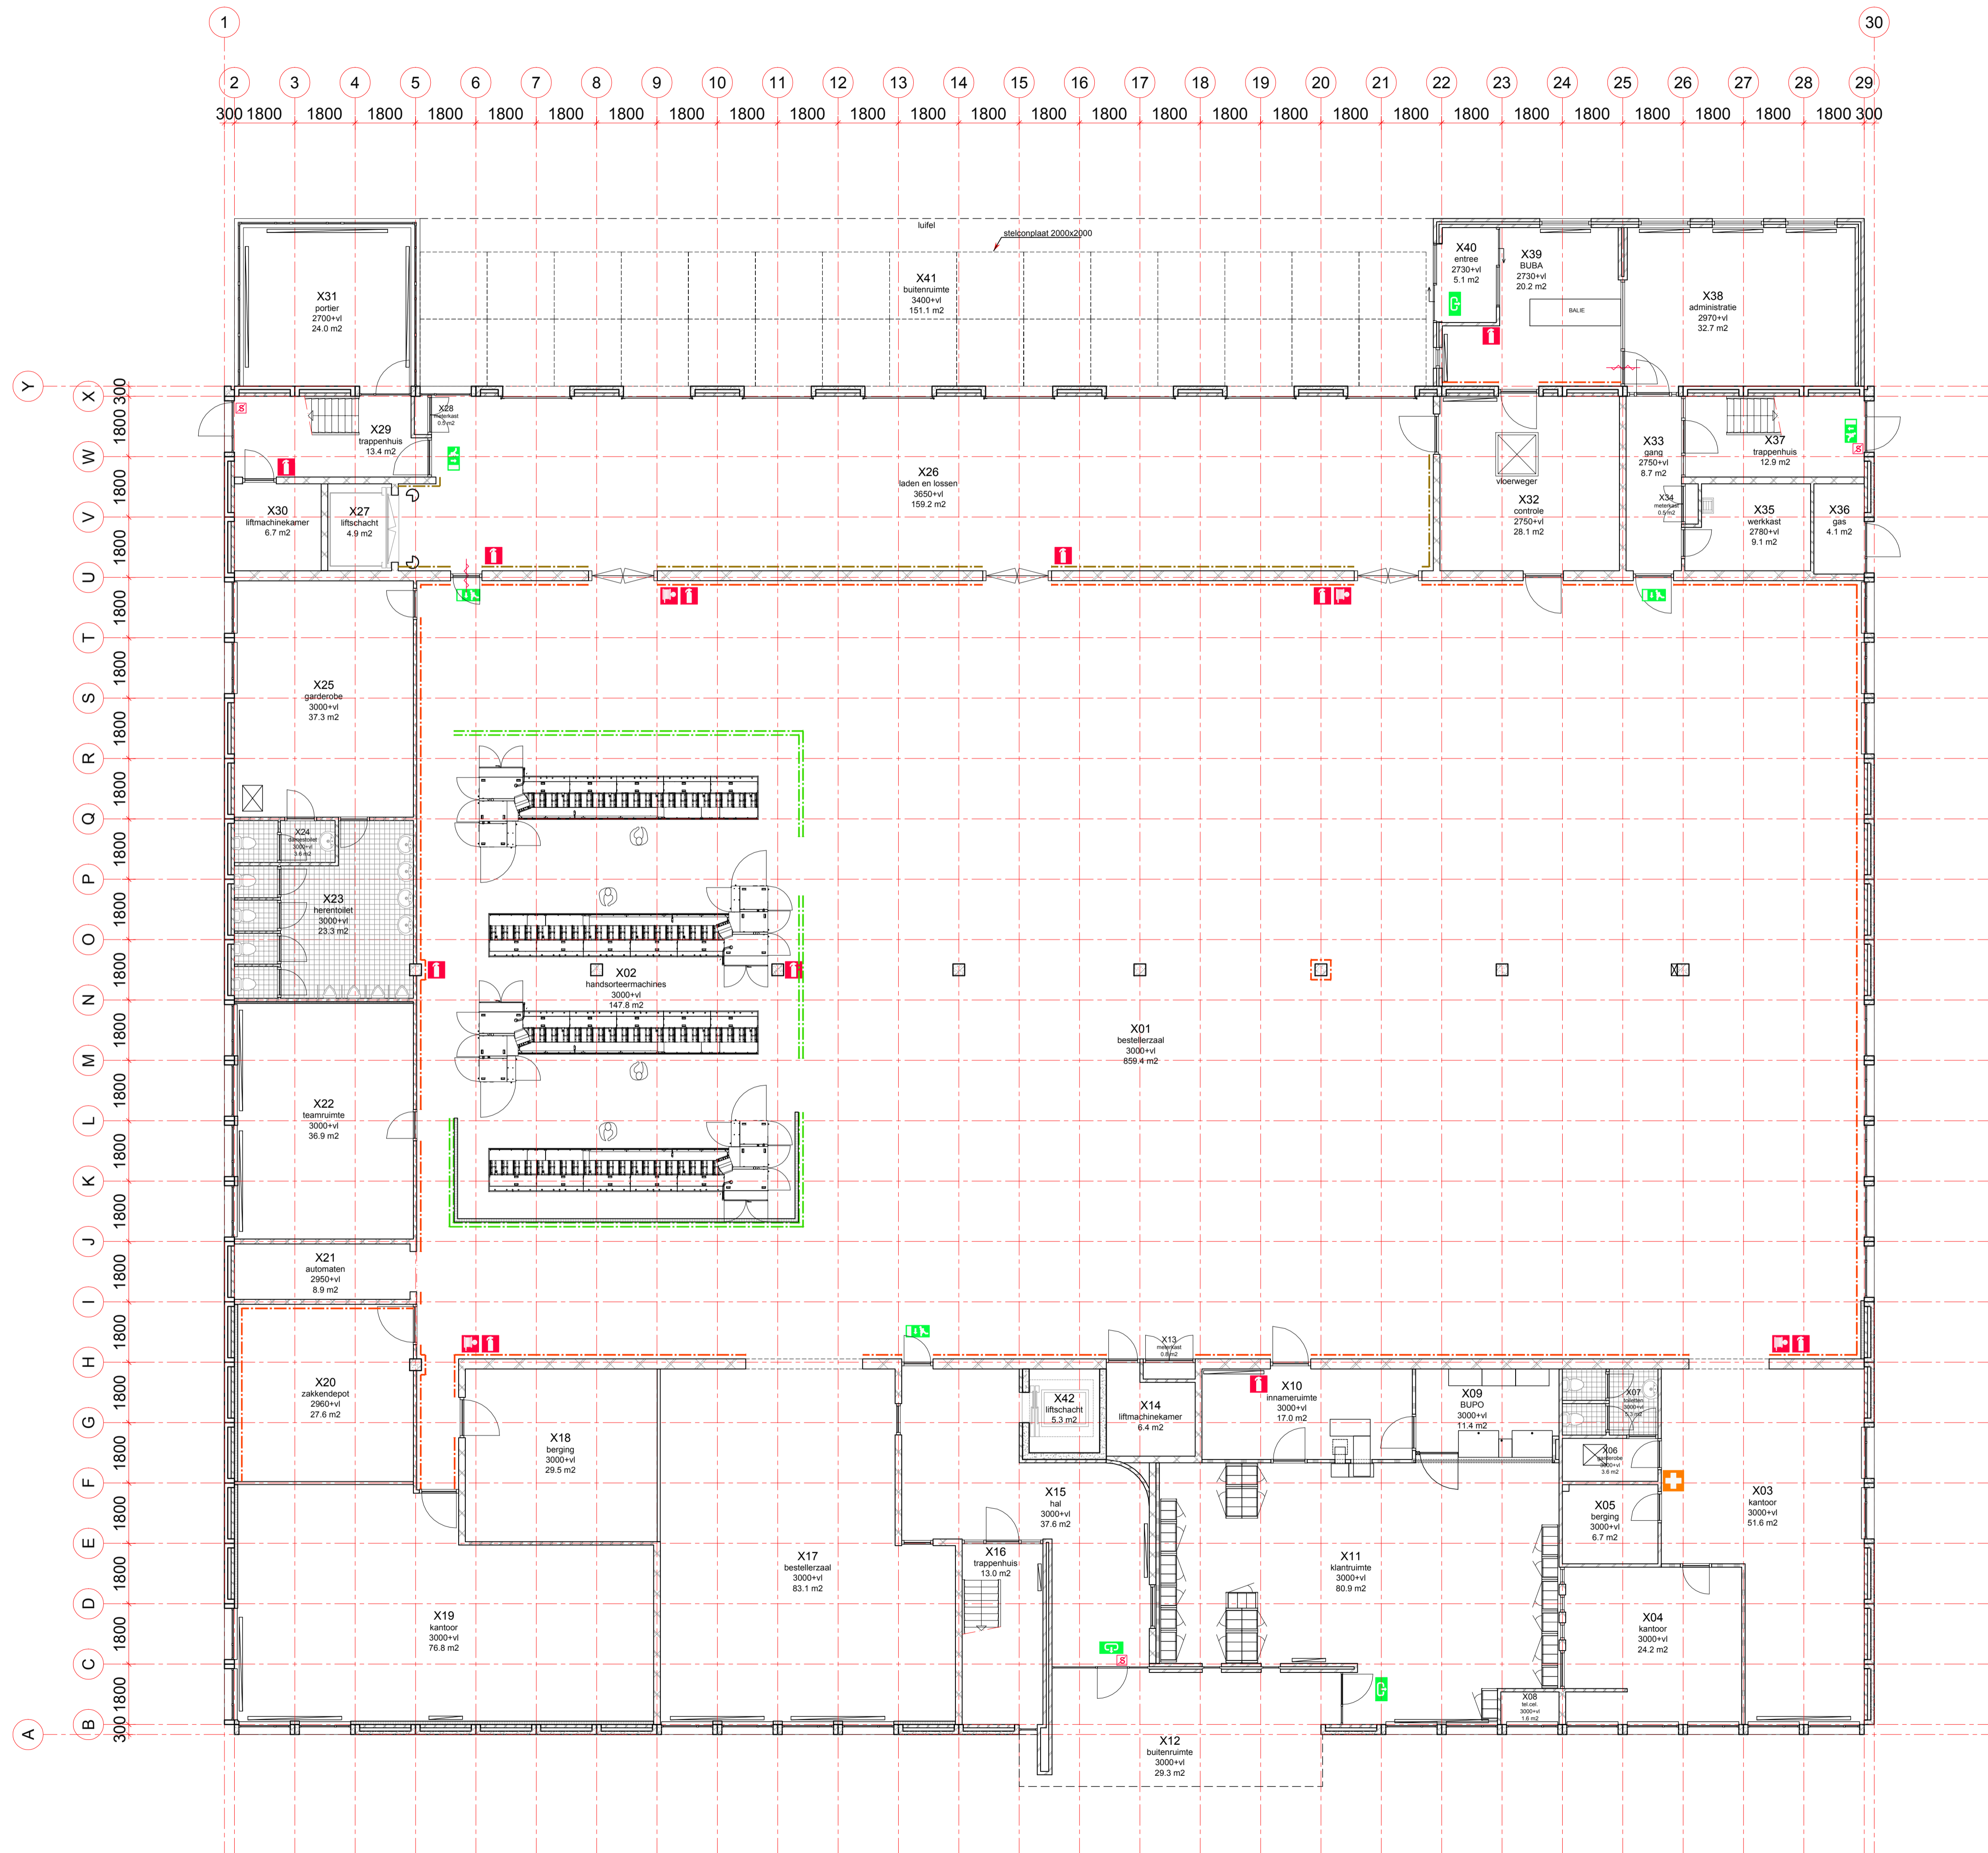


RENVOOI BOUWKUNDIG

-  betonsteenwand
-  metalstud-wand
-  systeemwand
-  radiator
-  lichte aanrijdbeveiliging, laag, rubber
-  lichte aanrijdbeveiliging, hoog, rubber
-  lichte aanrijdbeveiliging, laag, hout
-  lichte aanrijdbeveiliging, laag, hout
-  lichte aanrijdbeveiliging, laag, stalen buis
-  lichte aanrijdbeveiliging, hoog, stalen buis

RENVOOI BRANDWEER

-  zelfsluitend
-  brandwerend
-  brandslanghaspel
-  brandblusser
-  handmelder
-  slow whoop
-  deur te openen zonder gebruik te maken van losse onderdelen
-  transparantverlichtingsarmatuur met pictogram



objectcode:	Hrl	formaat:	A1	schaal:	1:100	datum:	21-05-10
objectnr:	7845	tekening:	Plattegrond Begane Grond	tekeningsnummer:			
objectnaam:	In de Cramer 12 te Heerlen						
status:	in mutatie						

Hrl-B-00