


BEG. GROND NIEUW.  
LUCHTBEHANDELING: MECHANISCH.

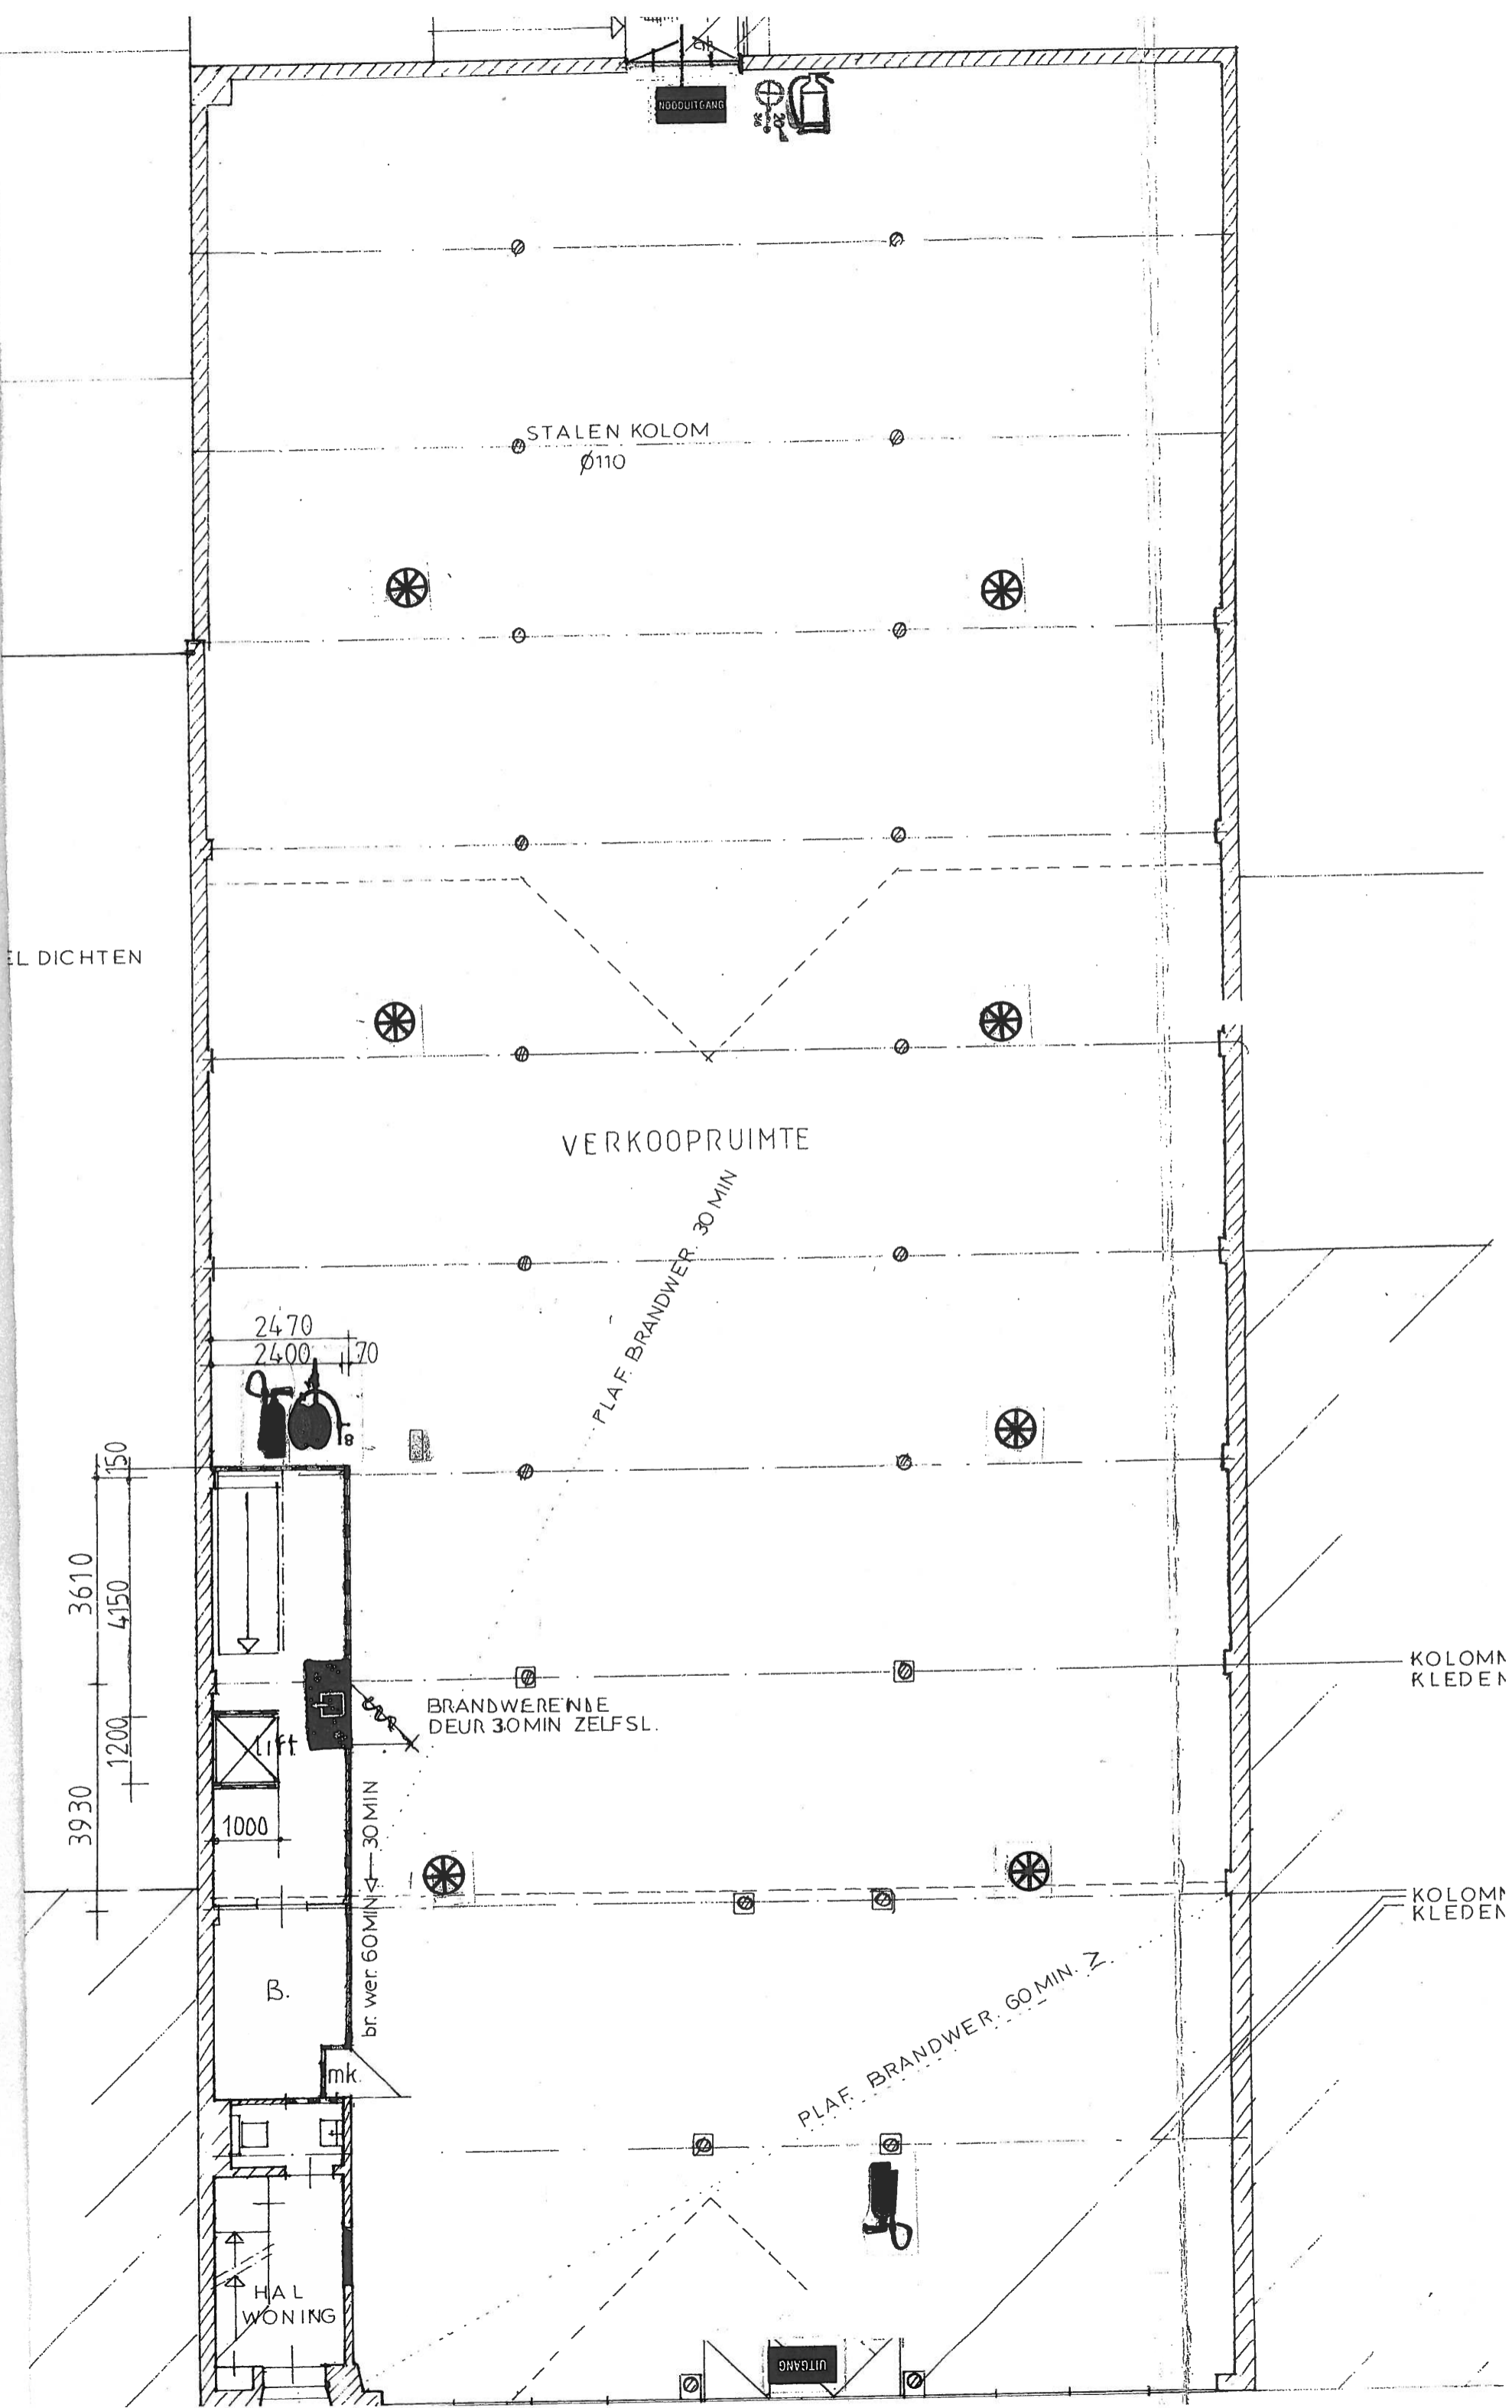

EL DICHTEN

STALEN KOLOM  
Ø110

VERKOOPRUIMTE

PLAF. BRANDWER. 30 MIN

2470  
2400  
70

3930  
1200  
4150  
150  
3610

lift  
1000  
B.  
mk.  
br. wer. 60 MIN  
30 MIN

BRANDWERENDE DEUR 30 MIN ZELFSL.

KOLOMN KLEDEN

KOLOMN KLEDEN

PLAF. BRANDWER. 60 MIN. Z.

HAL WONING

UITGANG

NOODUITGANG